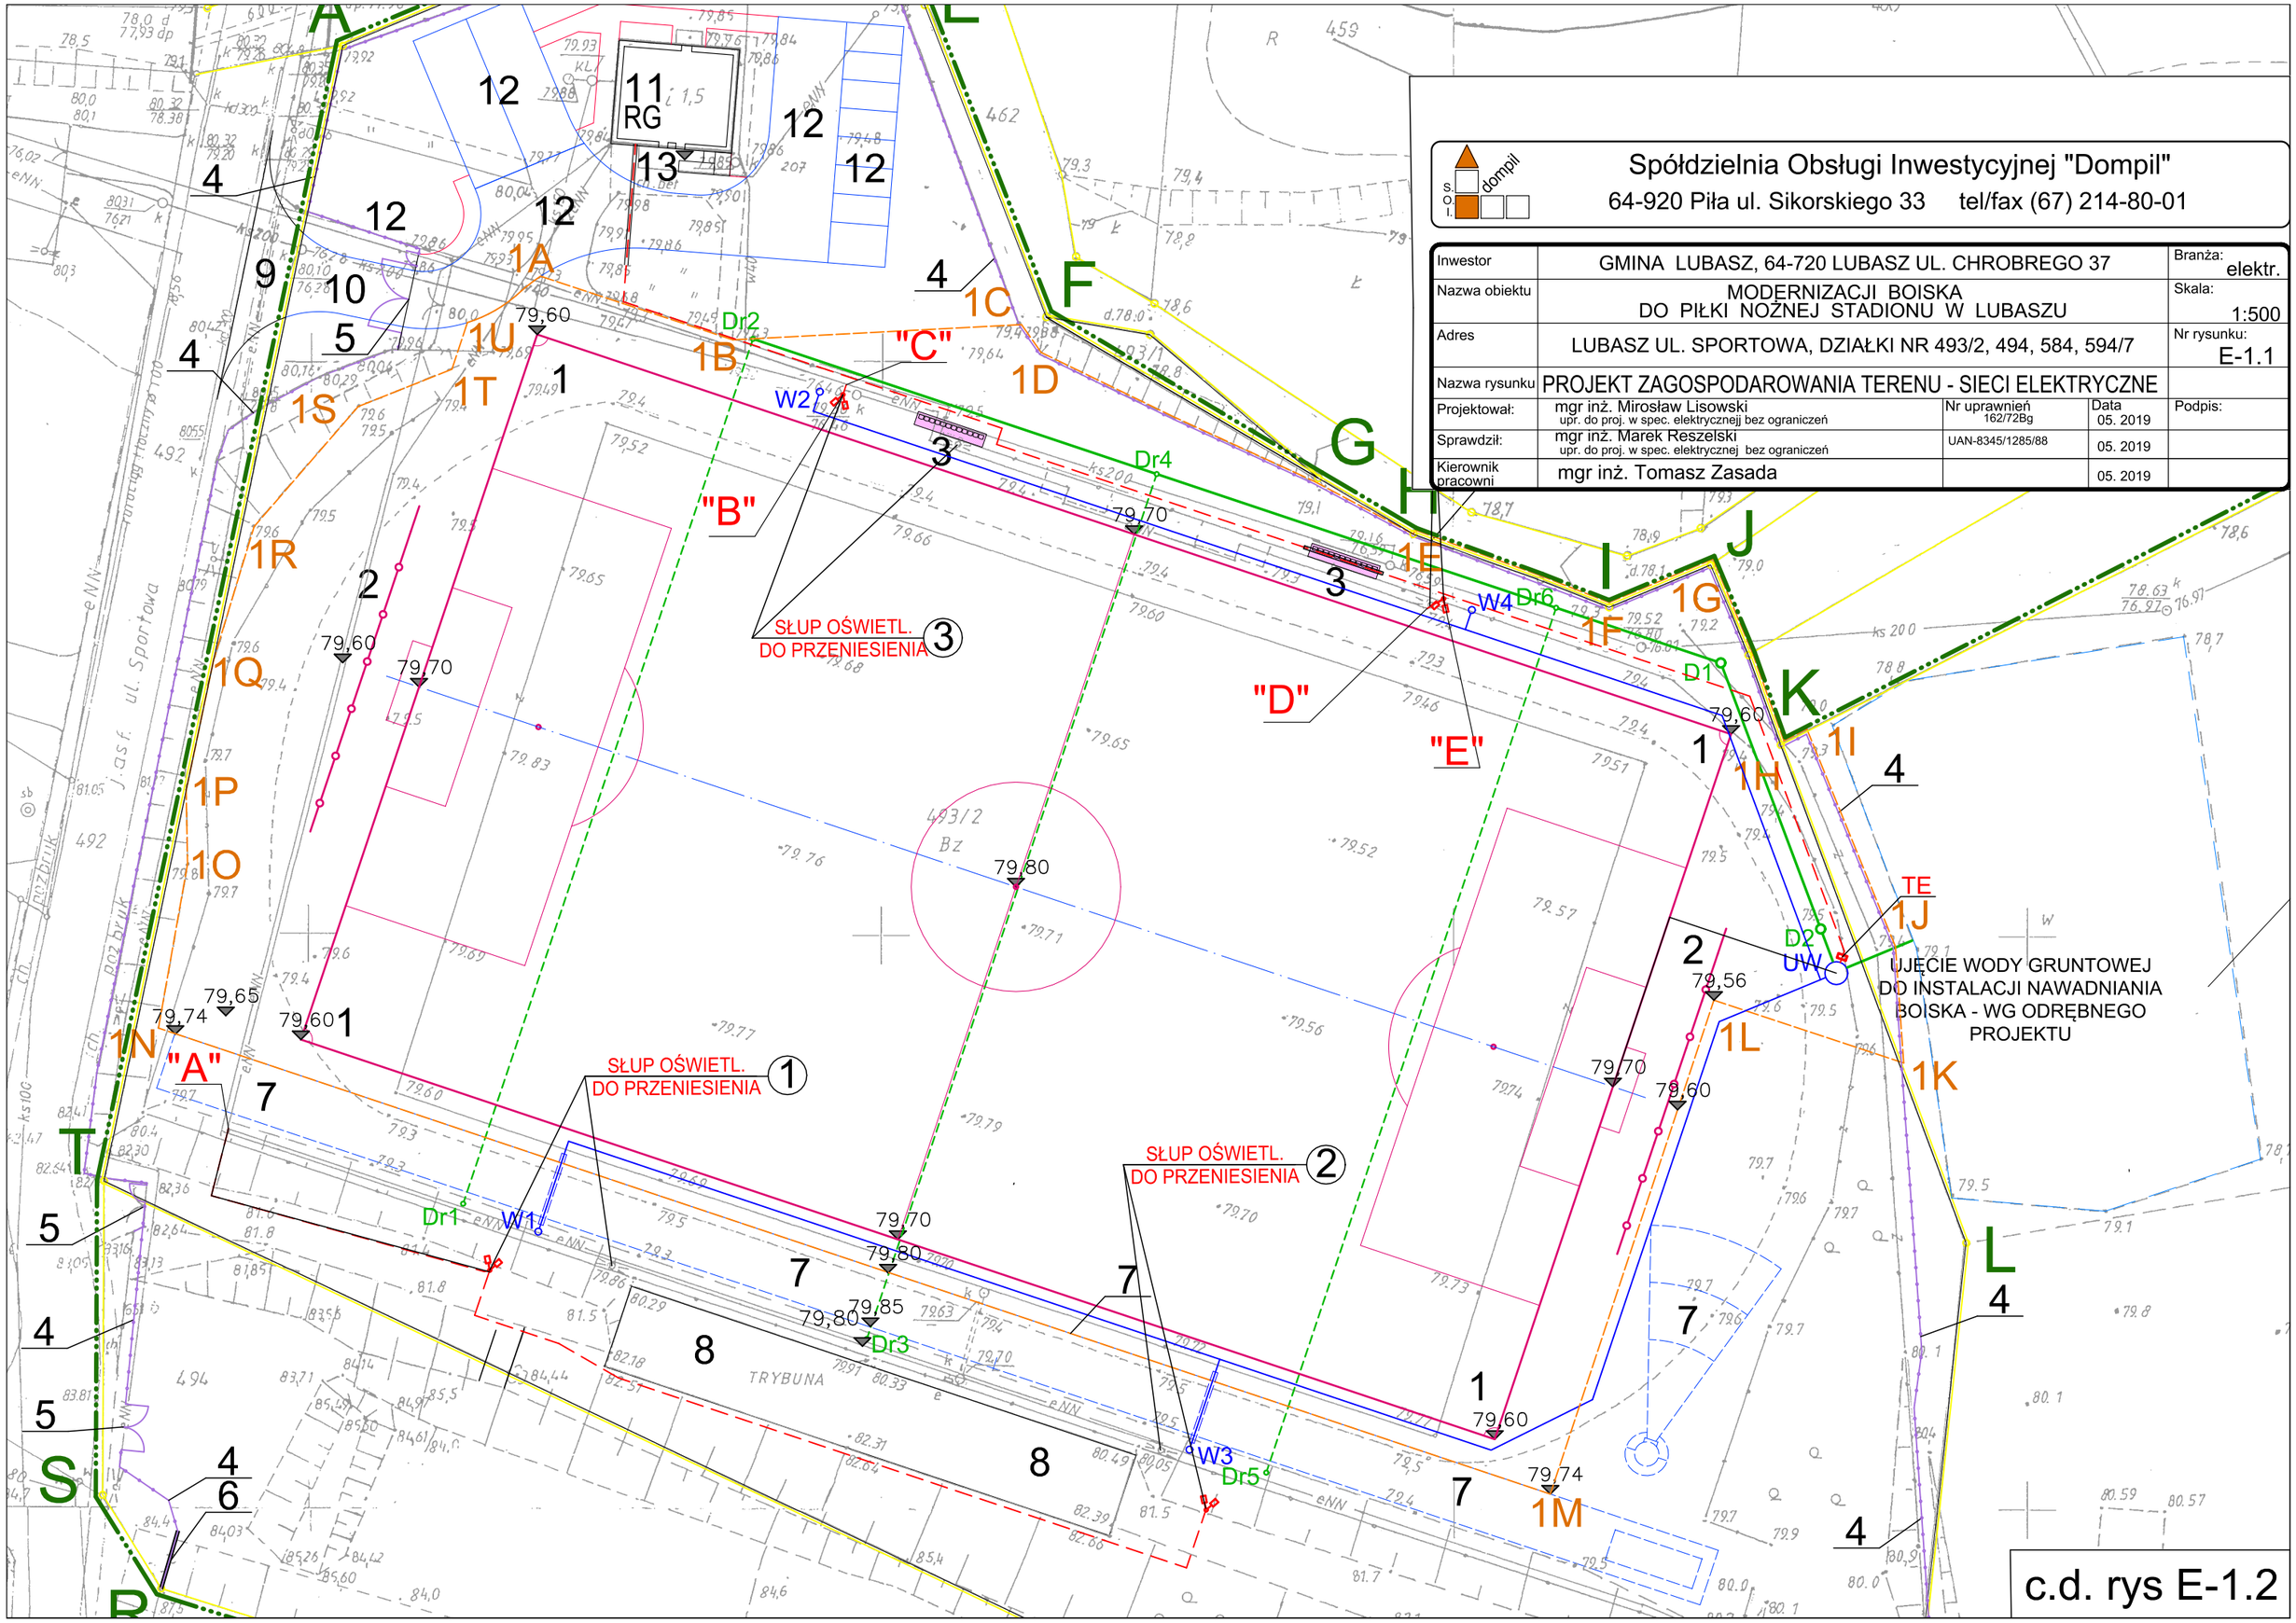

Spółdzielnia Obsługi Inwestycyjnej "Dompil"
64-920 Piła ul. Sikorskiego 33 tel/fax (67) 214-80-01

Inwestor	GMINA LUBASZ, 64-720 LUBASZ UL. CHROBREGO 37			Branża: elektr.
Nazwa obiektu	MODERNIZACJI BOISKA DO PIŁKI NOŻNEJ STADIONU W LUBASZU			Skala: 1:500
Adres	LUBASZ UL. SPORTOWA, DZIAŁKI NR 493/2, 494, 584, 594/7			Nr rysunku: E-1.1
Nazwa rysunku	PROJEKT ZAGOSPODAROWANIA TERENU - SIECI ELEKTRYCZNE			
Projektował:	mgr inż. Mirosław Lisowski upr. do proj. w spec. elektrycznejj bez ograniczeń	Nr uprawnień 162/72Bg	Data 05. 2019	Podpis:
Sprawdził:	mgr inż. Marek Reszelski upr. do proj. w spec. elektrycznej bez ograniczeń	UAN-8345/1285/88	05. 2019	
Kierownik pracowni	mgr inż. Tomasz Zasada		05. 2019	