


MIEJSCOWY PLAN ZAGOSPODAROWANIA PRZESTRZENNEGO NA OBSZARZE DZIAŁEK 84 I 103 POŁOŻONYCH W LUBASZU

PROJEKT


Załącznik nr 1 do Uchwały Nr ...
Rady Gminy Lubasz z dnia ...

SKALA 1:1000

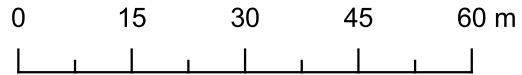

OZNACZENIA:

- granica obszaru objętego miejscowym planem zagospodarowania przestrzennego
- linia rozgraniczająca obszary o różnym przeznaczeniu lub różnych zasadach zagospodarowania
- nieprzekraczalna linia zabudowy
- MNW tereny zabudowy mieszkaniowej jednorodzinnej wolnostojącej
- RZM teren zabudowy zagrodowej
- ZN teren zieleni naturalnej

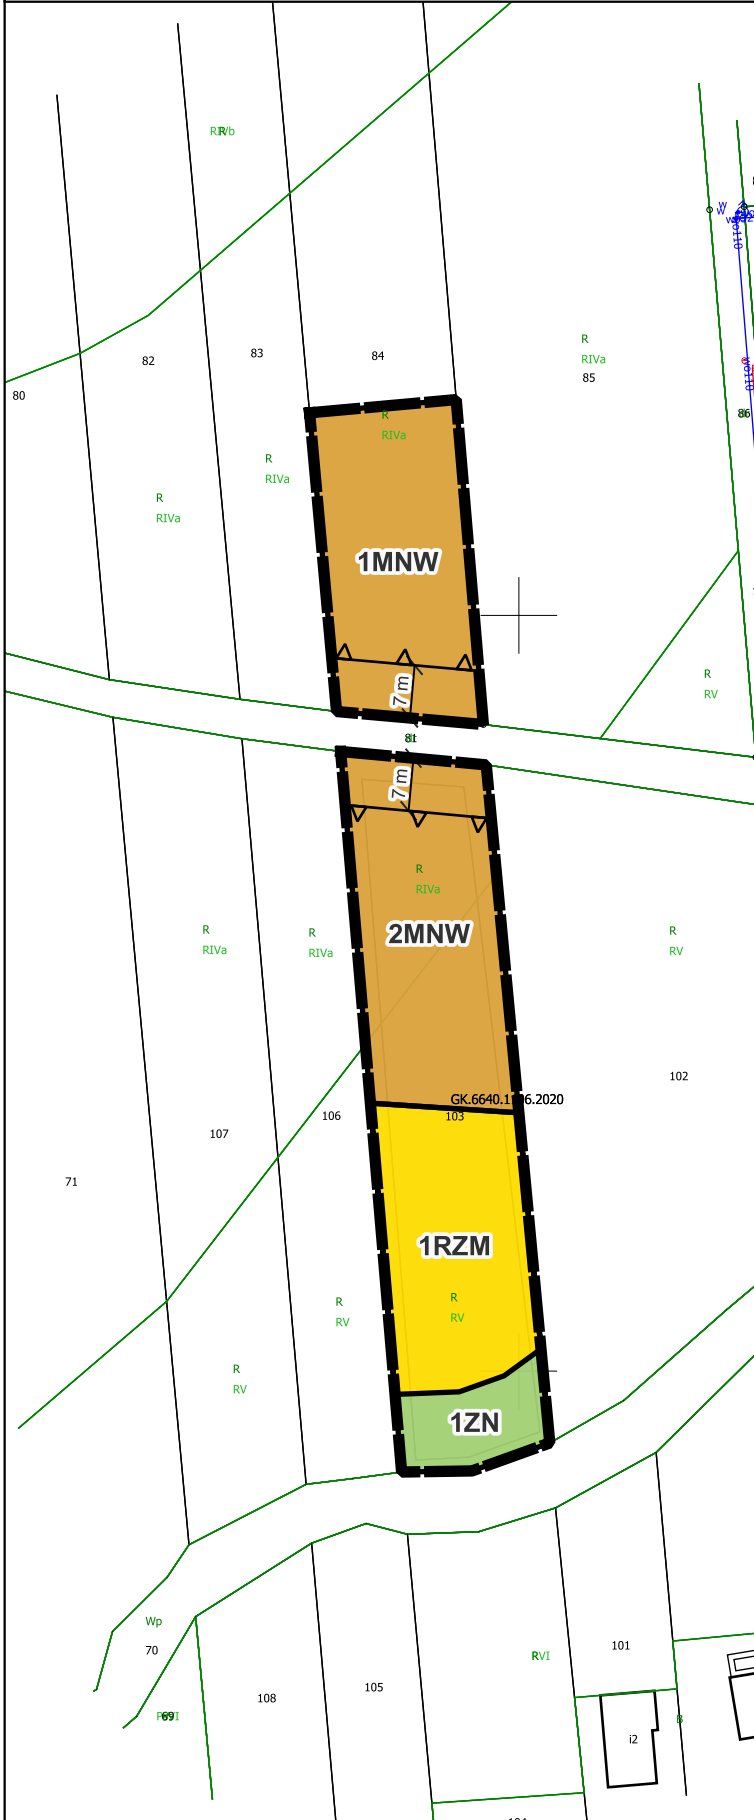

WYRYS ZE STUDIUM UWARUNKOWAŃ I KIERUNKÓW ZAGOSPODAROWANIA PRZESTRZENNEGO GMINY LUBASZ

SKALA 1:5000



OZNACZENIA:

- granica obszaru objętego miejscowym planem zagospodarowania przestrzennego
- tereny o wiodącej funkcji mieszkaniowej jednorodzinnej
- tereny rolnicze
- tereny zieleni

Miejscowy plan zagospodarowania przestrzennego został sporządzony w układzie współrzędnych ETRF2000-PL (EPSG:2176), na wektorowej mapie zasadniczej, pochodzącej z państwowego zasobu geodezyjnego i kartograficznego, wydanej przez Starostę Czarnkowsko - Trzcianieckiego