

**UCHWAŁA NR VIII/71/2024  
RADY GMINY LUBASZ**

z dnia 17 grudnia 2024 r.

**w sprawie przystąpienia do sporządzenia miejscowego planu zagospodarowania przestrzennego na obszarze  
działek nr 84 i 103 położonych w Lubasz**

Na podstawie art. 18 ust.2 pkt. 15 ustawy z dnia 8 marca 1990 roku o samorządzie gminnym ( Dz.U. z 2024 r. poz. 1465 ze zmianami) oraz art. 14 ust. 1 i 2 ustawy z dnia 27 marca 2003 roku o planowaniu i zagospodarowaniu przestrzennym (Dz.U. z 2024 r. poz. 1130)

**Rada Gminy Lubasz  
uchwała co następuje:**

**§ 1.** Przystępuje się do sporządzenia miejscowego planu zagospodarowania przestrzennego na obszarze działek nr 84 i 103 położonych w Lubasz.

2. Granicę obszaru do objęcia miejscowym planem zagospodarowania przestrzennego określono w załączniku do niniejszej uchwały.

**§ 2.** Wykonanie uchwały powierza się Wójtowi Gminy Lubasz.

**§ 3.** Uchwała wchodzi w życie z dniem podjęcia.


Przewodnicząca Rady Gminy

**Elżbieta Nowak**



# Lubasz - System Informacji Przestrzennej

skala 1 : 1000

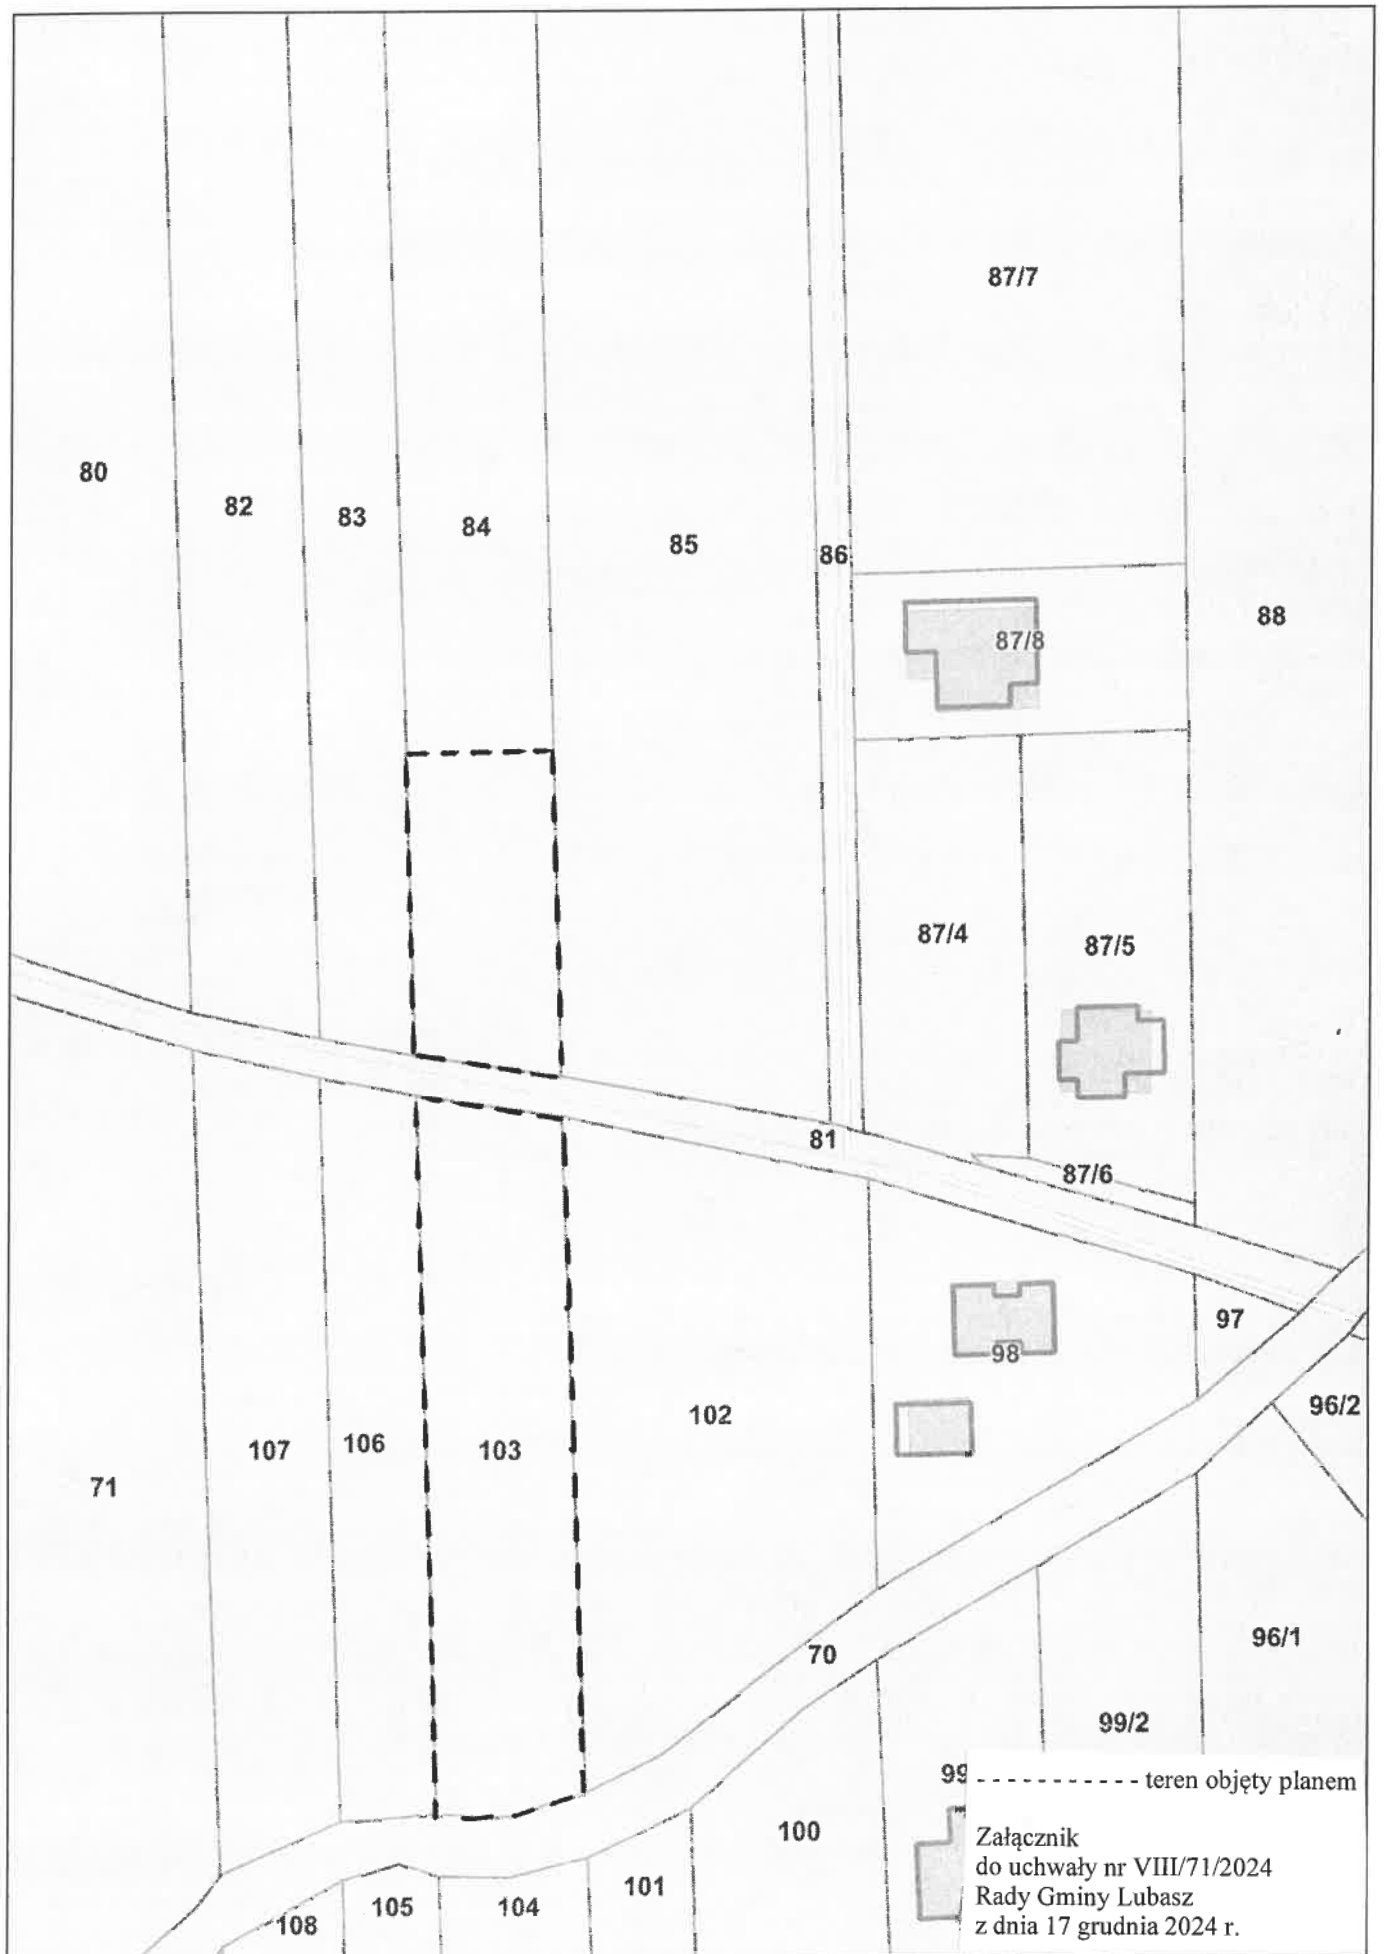

## **Uzasadnienie**

Przystąpienie do sporządzenia planu zagospodarowania przestrzennego ma na celu ustalenie dla obszaru objętego planem nowego przeznaczenia oraz warunków zabudowy i zasad zagospodarowania terenu.

Przed podjęciem uchwały przeprowadzono analizę, o której mowa w art. 14 ust. 5 ustawy z dnia 27 marca 2003 roku o planowaniu i zagospodarowaniu przestrzennym, przygotowano materiały geodezyjne oraz ustalono niezbędny zakres prac planistycznych.

Przewodnicząca Rady Gminy

**Elżbieta Nowak**