


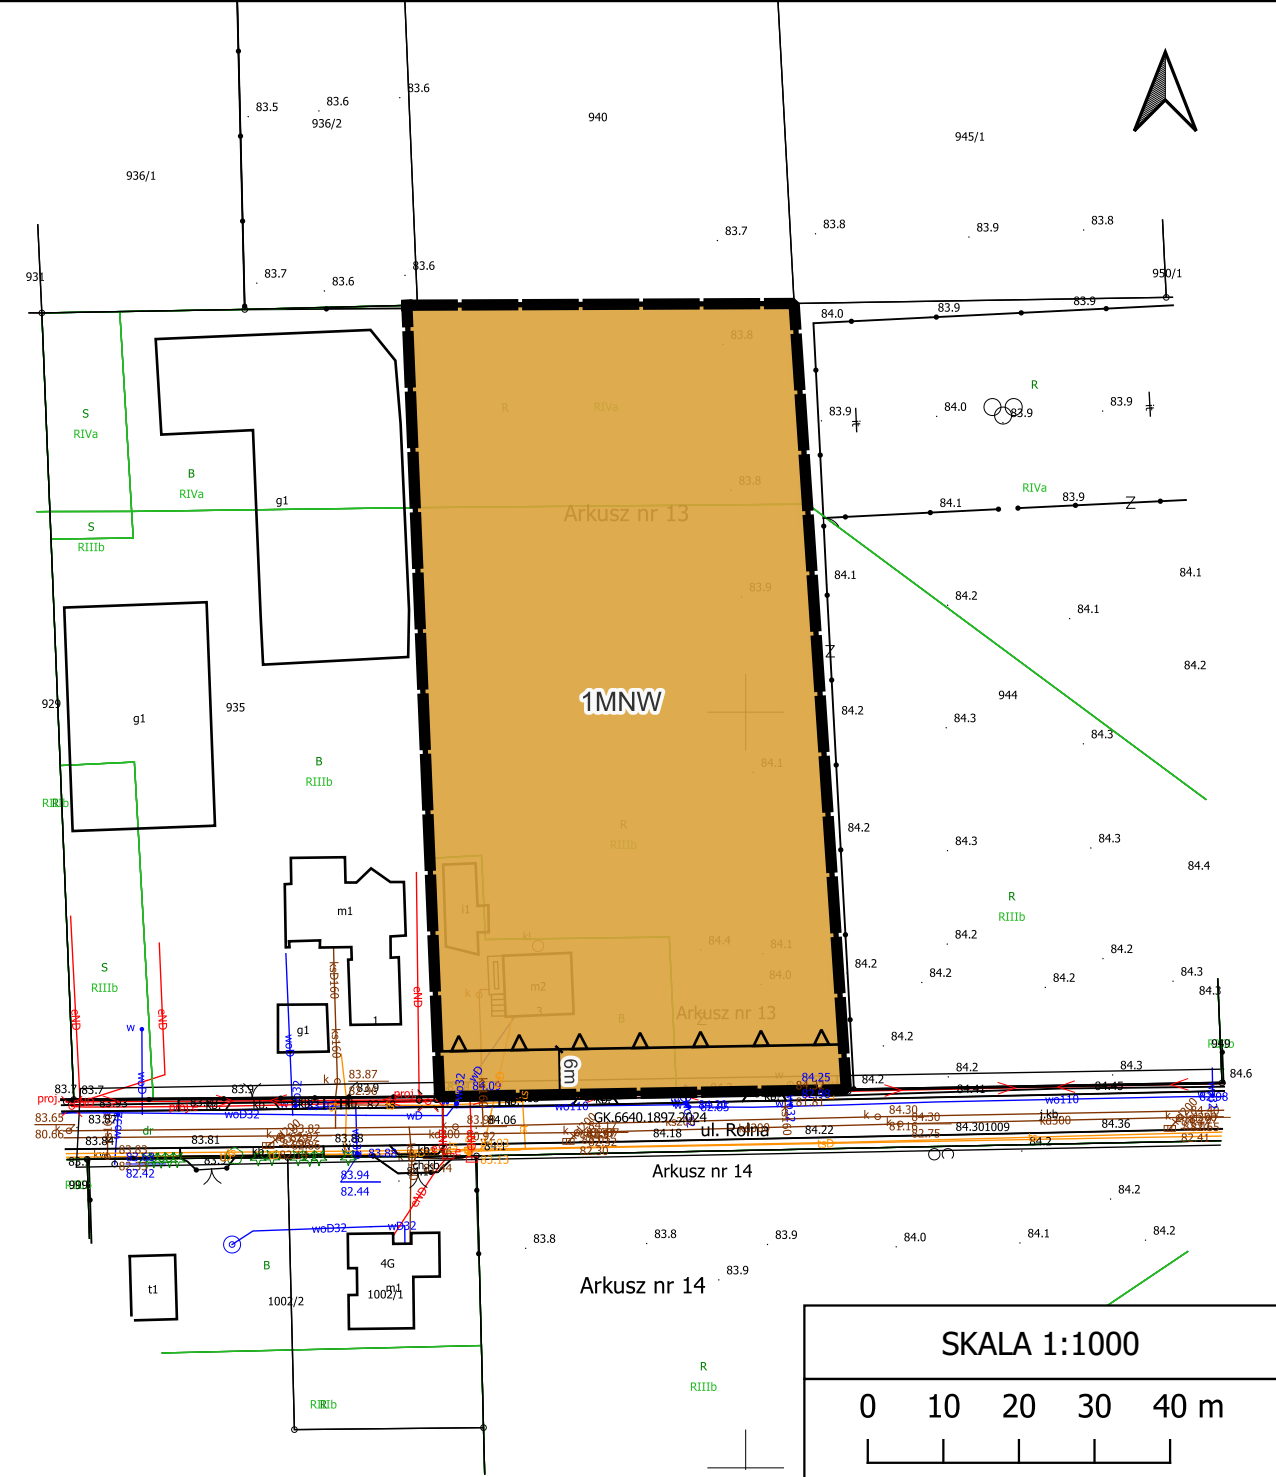

Załącznik Nr 1 do Uchwały Nr.....
Rady Gminy Lubasz z dniar.

Oznaczenia:

- granica obszaru objętego miejscowym planem zagospodarowania przestrzennego
- linia rozgraniczająca tereny o różnym przeznaczeniu lub różnych zasadach zagospodarowania
- nieprzekraczalna linia zabudowy
- teren zabudowy mieszkaniowej jednorodzinnej wolnostojącej

Studium uwarunkowań
i kierunków zagospodarowania przestrzennego
gminy Lubasz - SKALA 1:5000



Oznaczenia:

- granica obszaru objętego miejscowym planem zagospodarowania przestrzennego
- tereny o wiodącej funkcji mieszkaniowej jednorodzinnej

Miejscowy plan zagospodarowania przestrzennego został sporządzony w układzie współrzędnych ETRF2000-PL/CS2000/15 (EPSG:2176), na kopii wektorowej mapy zasadniczej, pochodzącej z państwowego zasobu geodezyjnego i kartograficznego - PL.PZGiK.7693, wydanej przez Starostę Czarnkowsko-Trzcianeckiego