PROJEKT ZAGOSPODAROWANIA TERENU

MODERNIZACJA BOISKA DO PIŁKI NOŻNEJ

ADRES: LUBASZ UL. SPORTOWA

NR DZIAŁEK: 493/2, 494, 584, 594/7

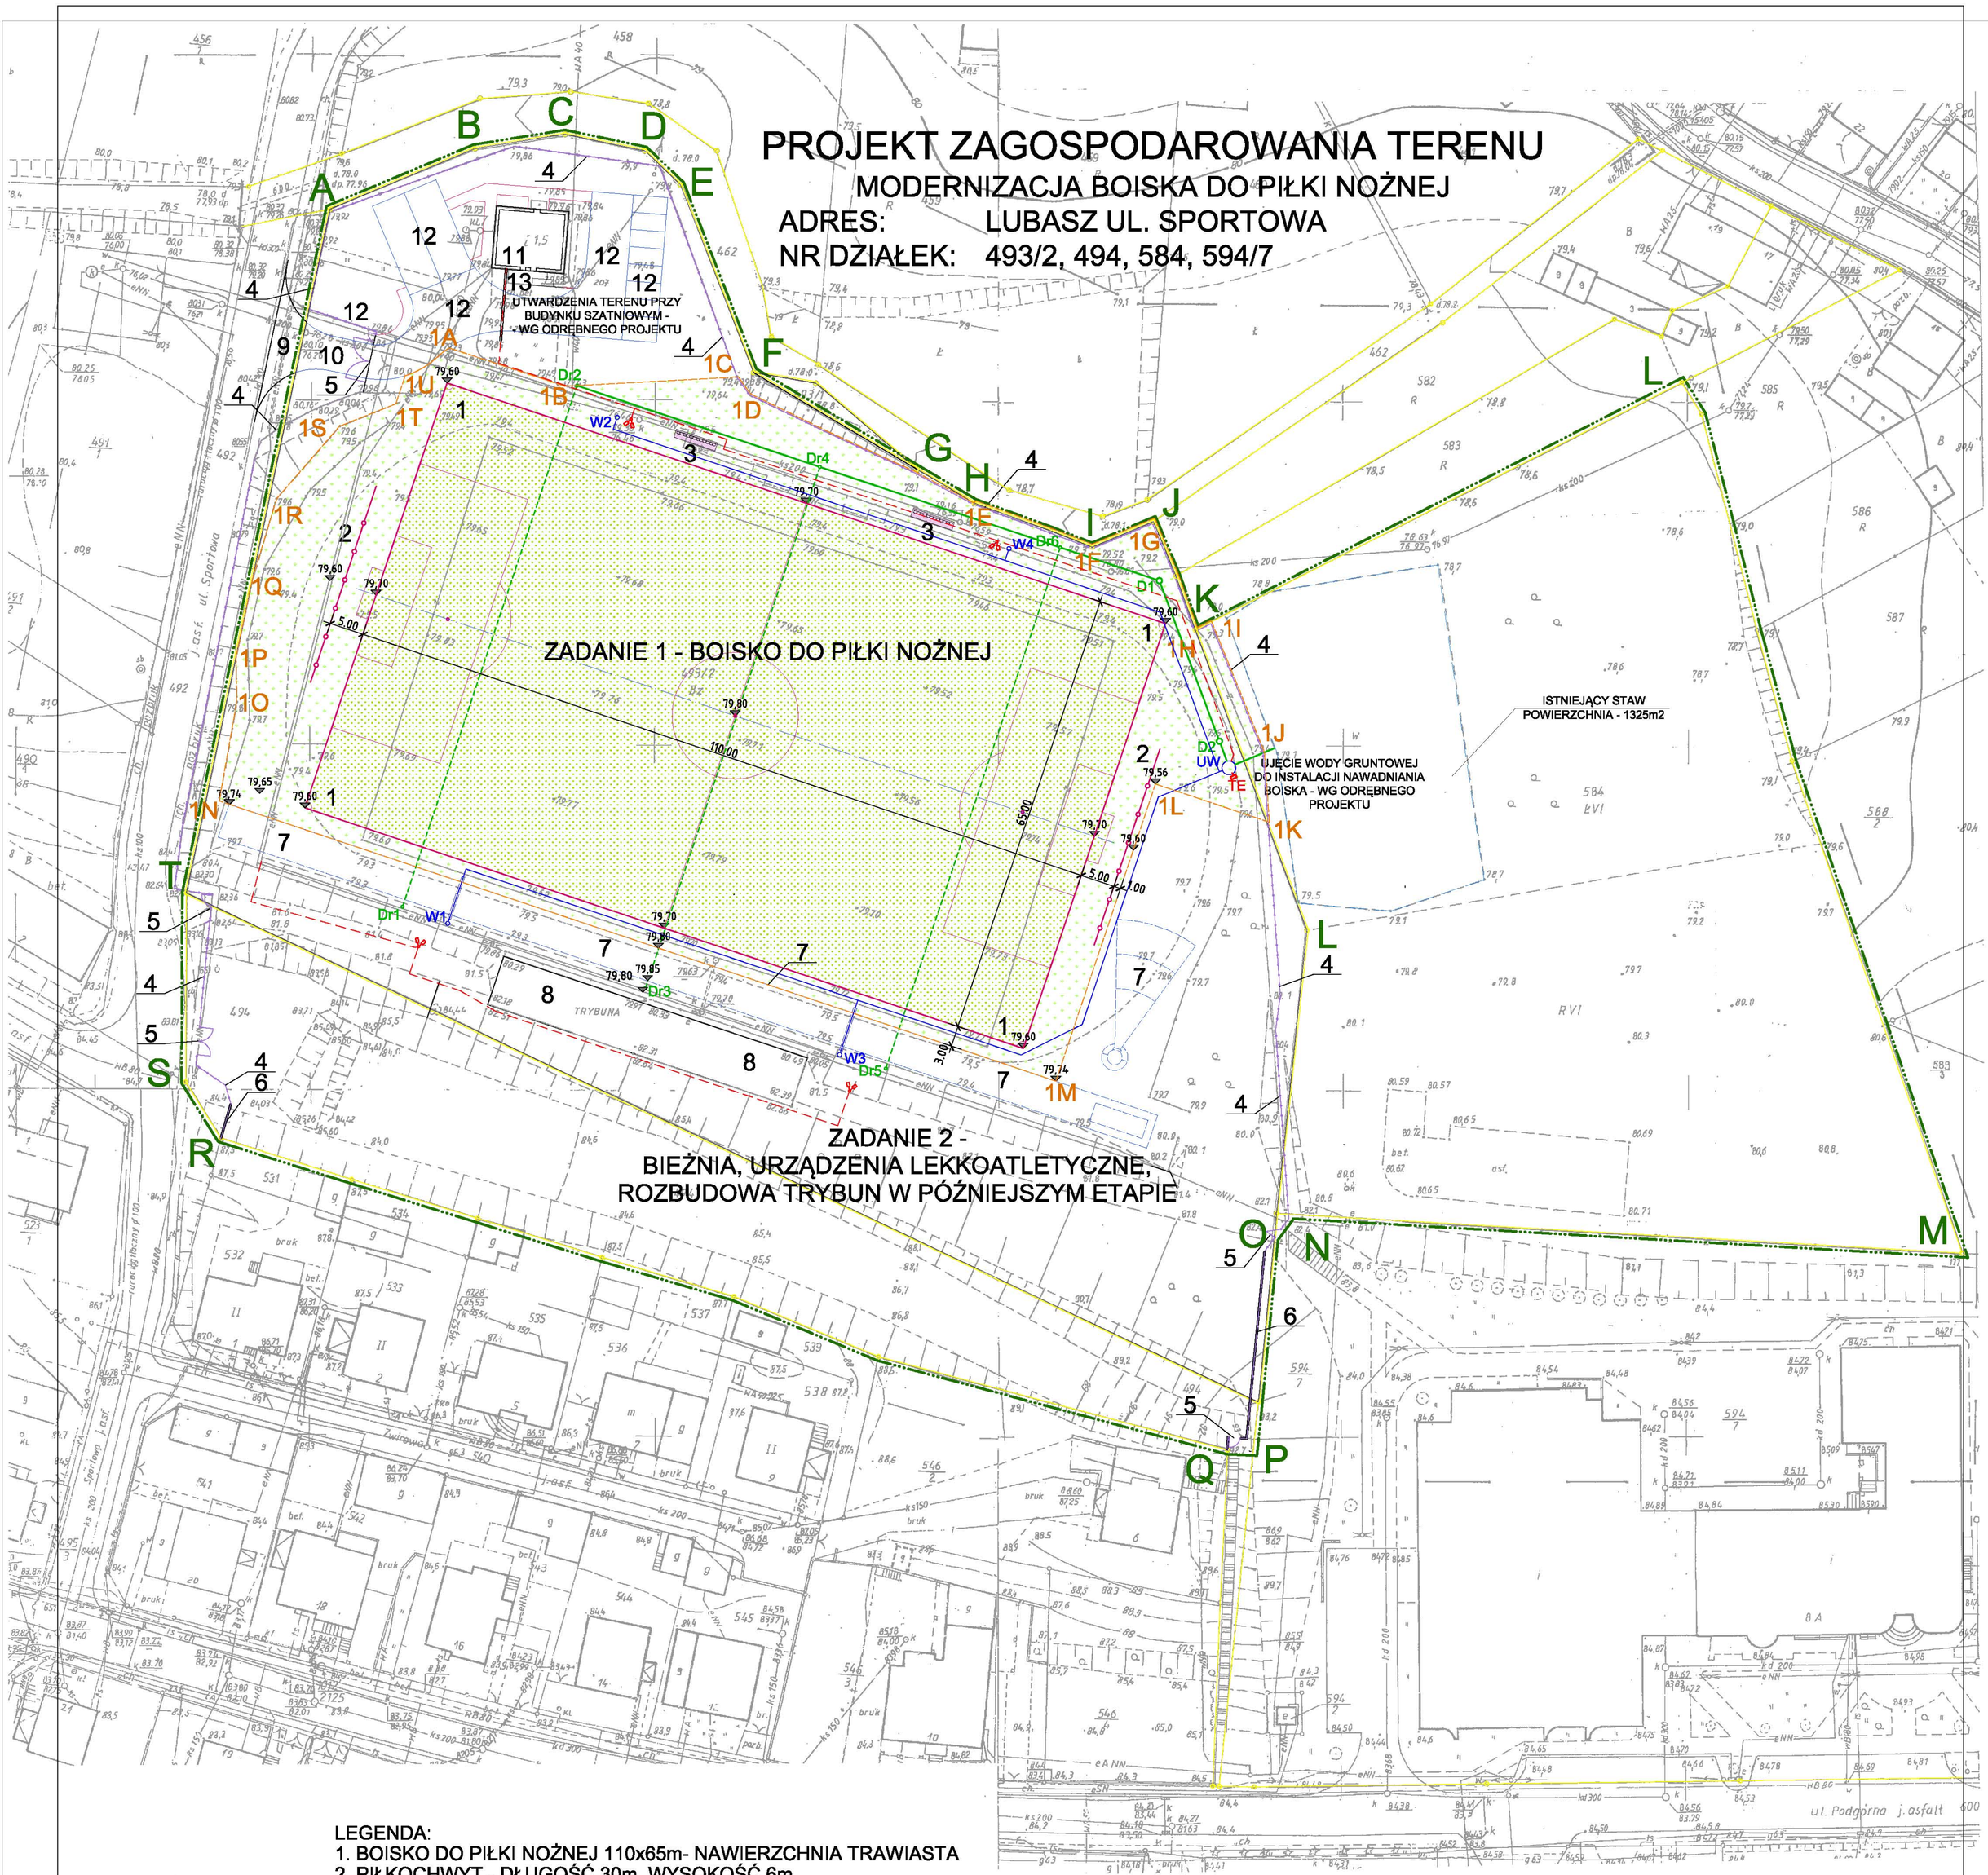

MAPA DO CELÓW PROJEKTOWYCH

skala : 1: 500

sekcja: 412.212.082.4 ,084.2 ,091.3 ,093.2

Województwo : wielkopolskie
Powiat : czarnkowsko - trzcianecki
Jednostka ewidencyjna : 300205_2 LUBASZ
Obręb : 0009 LUBASZ
Ark : 5 i 6
Działka : 493/2 , 494 , 584
Pow : 1,7377 0,3584 0,8896
Kw :
Układ współrzędnych prostokątnych płaskich 1965
Układ współrzędnych wysokości Kronsztadt
Data opracowania mapy 26.09.2016
GK.6640.1616.2016

Nie wyklucza się istnienia w terenie innych nie wykazanych na mapie urządzeń podziemnych, które nie były zgłoszone do inwentaryzacji lub o których brak jest informacji w inst. branżowych.

NIE BADANO SŁUŻEBNOŚCI GRUNTOWYCH.

USŁUGI GEODEZYJNE
Jarosław Wiśle
64-720 LUBASZ, ul. Zielona 36
tel. 608 675 901
NIP 763-121-47-31
Jarosław Wiśle
GEODETA UPRAWNIONY

LEGENDA:

1. BOISKO DO PIŁKI NOŻNEJ 110x65m- NAWIERZCHNIA TRAWIASTA
2. PIŁKOCHWYT - DŁUGOŚĆ 30m, WYSOKOŚĆ 6m
3. WIATA TRENERA I ZAWODNIKÓW REZERWOWYCH
4. OGRODZENIE PROJEKTOWANE TYPU PANELOWEGO
5. BRAMA WJAZDOWE + FURTKI - WYMIANA I NOWE
6. OGRODZENIE Z SIATKI NA COKOLE BETONOWYM
7. REZERWA TERENU NA BIEŻNIĘ LEKKOATLETYCZNĄ I SKOCZNIĘ W DAL
8. WIDOWNIA ISTNIEJĄCA - DO ZACHOWANIA
9. ZJAZD Z DROGI PUBLICZNEJ - ISTNIEJĄCY DO ZACHOWANIA
10. DOJAZD ISTNIEJĄCY - WYMIANA NAWIERZCHNI W PÓŹNIEJSZYM ETAPIE
11. BUDYNEK SZATNIOWY STADIONU ISTNIEJĄCY
12. UTWARDZENIA - PLANOWANE DO WYKONANIA W PÓŹNIEJSZYM ETAPIE
13. CHODNIKI - PLANOWANE DO WYKONANIA W PÓŹNIEJSZYM ETAPIE

OZNACZENIE GRANIC:

A - T - A - GRANICE LOKALIZACJI INWESTYCJI

1A - 1U - 1A - GRANICE ZAGOSPODAROWANIA TERENU W RAMACH ZADANIA 1 - MODERNIZACJA BOISKA DO PIŁKI NOŻNEJ

BILANS TERENU

POWIERZCHNIA	m2
POWIERZCHNIA BOISKA DO PIŁKI NOŻNEJ	6 825
ZIELEŃ POZA LINIAMI WYZNACZAJĄCYMI BOISKO	3 298
RAZEM POWIERZCHNIA TERENU OBJETA ROBOTAMI	10 123

OZNACZENIA PRZYŁĄCZY I URZĄDZEŃ INSTALACYJNYCH

- INSTALACA WODY DO NAWADNIANIA TRAWY
- DRENAŻ MURAWY BOISKA
- KANALIZCJA DRENAŻOWA ZBIORCZA
- INSTALACJA OŚWIETLENIA ZEWNĘTRZNEGO I ZASILANIA URZĄDZEŃ ELEKTRYCZNYCH
- W1 - W4 STUDZIENKI POBORU WODY DO PODLEWANIA
- Dr1 - Dr6 STUDNIE DRENAŻOWE KONTROLNE
- D1, D2 STUDNIE KANALIZACJI DRENAŻOWEJ ZBIORCZEJ
- SŁUPY OŚWIETLENIA BOISKA
- TE SZAFKA ELEKTRYCZNA ZASILANIA UJĘCIA WODY
- UW STUDNIA UJĘCIA WODY DO NAWADNIANIA

Spółdzielnia Obsługi Inwestycyjnej "Dompil"
64-920 Piła ul. Sikorskiego 33 tel/fax (67) 214-80-01

Inwestor	GMINA LUBASZ, 64-720 LUBASZ UL. CHROBREGO 37			Branża: arch.
Nazwa obiektu	MODERNIZACJA BOISKA DO PIŁKI NOŻNEJ			Skala: 1:500
Adres	LUBASZ UL. SPORTOWA, DZIAŁKI NR 493/2, 494, 584, 594/7			Nr rysunku: Z01
Nazwa rysunku	PROJEKT ZAGOSPODAROWANIA TERENU			
Projektował:	mgr inż.arch. Maciej Zasada upr. do proj. w spec. architektonicznej bez ograniczeń	Nr uprawnień MA/057/17	Data 05. 2019	Podpis:
Sprawdził:	mgr inż.arch. Iwona Maciejewicz-Wojtkiewicz upr. do proj. w spec. architektonicznej bez ograniczeń	GP-7342/1894/94	05. 2019	
Kierownik pracowni	mgr inż. Tomasz Zasada		05. 2019	

Poświadcza się, że wskazane ustalenia geodezyjne, kartograficzne, zostały zawarte w operacie technicznym wpisanym do ewidencji materiałów państwowego zasobu geodezyjnego i kartograficznego
STAROSTA CZARNKOWSKO - TRZCIANECKI
9.3002. 2016. 1501
(identyfikator ewidencyjny materiału zasobu - operatu technicznego)
27 WRZ 2016
(data wpisania operatu technicznego do ewidencji materiałów zasobu)
(imię, nazwisko i podpis) (pieczęć organu prowadzącego ewidencję)