


PRZEKRÓJ NAWIERZCHNI TRAWIASTEJ
BOISKA DO PIŁKI NOŻNEJ

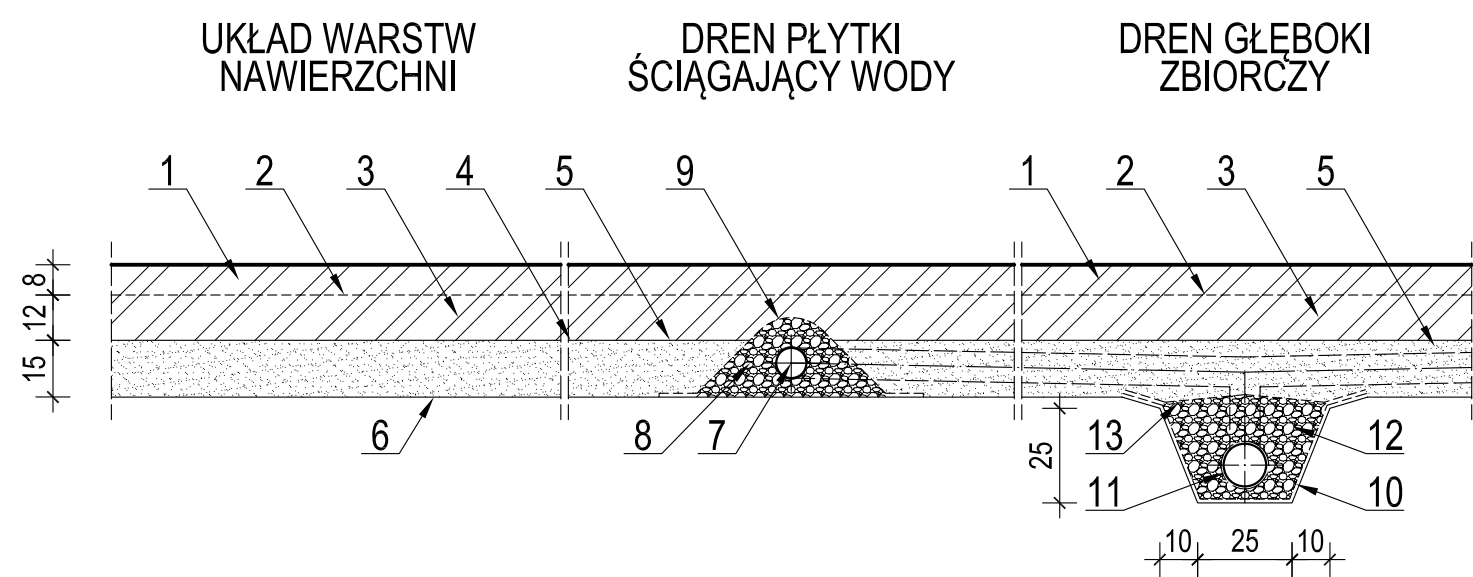

- OZNACZENIA:
- 1. WARSTWA ZIEMI ROŚLINNEJ WIERZCHNIA - 8 - 10cm
 - 2. SIATKA POLIPROPYLENOWA PRZECIW KRETOM, MIN. 50g/m2
 - 3. WARSTWA WEGETACYJNA ZIEMI ROŚLINNEJ - 10 - 12cm
GRUBOŚĆ RAZEM POZ. 1 + POZ.2 = 20cm
 - 4. GEOWŁÓKNINA SEPERACYJNAO-FILTRACYJNA
 - 5. WARSTWA FILTRACYJNA Z POSPÓŁKI Z ZAGĘSZCZENIEM MECHANICZNYM WARCARKAMI
 - 6. WYPROFILOWANIE ISTNIEJĄCEGO PODŁOŻA I ZAGĘSZCZENIE
 - 7. DRENAŻ PŁYTKI SSĄCY WODY Z RUR DRENARSKICH PCW Ø92/80 Z FILTREM Z WŁÓKNA KOKOSOWEGO
 - 8. OBSYPKA FILTRACYJNA Z KRUSZYWA PŁUKANAEGO 4 - 16mm
 - 9. GEOWŁÓKNINA SEPARACYJNO- FILTRACYJNA
 - 10. GEOWŁÓKNINA SEPARACYJNO- FILTRACYJNA - WYŁOŻENIE ROWKA DO UŁOŻENIA DRENAŻU
 - 11. DRENAŻ GŁĘBOKI ZBIORCZY DO WYPROWADZENIA WÓD DO KANALIZACJI ODWODNIENIA TERENU Z RUR PCW Ø126/113 Z FILTREM Z WŁÓKNA KOKOSOWEGO
 - 12. OBSYPKA FILTRACYJNA Z KRUSZYWA PŁUKANAEGO 4 - 16mm
 - 13. GEOWŁÓKNINA SEPARACYJNO- FILTRACYJNA - NAKRYCIE DRENAŻU

<div><div><div><div><div></div><div>S.</div><div>O.</div><div>I.</div></div><div><div></div><div></div><div></div></div></div><div><div></div><div></div><div></div></div><div><div></div><div></div><div></div></div></div><div>dompil</div></div> <div>Spółdzielnia Obsługi Inwestycyjnej "Dompil"</div> <div>64-920 Piła ul. Sikorskiego 33 tel/fax (67) 214-80-01</div>				
Inwestor	GMINA LUBASZ, 64-720 LUBASZ UL. CHROBREGO 37			Branża: budowl.
Nazwa obiektu	MODERNIZACJA BOISKA DO PIŁKI NOŻNEJ			Skala: 1:20
Adres	LUBASZ UL. SPORTOWA, DZIAŁKI NR 493/2, 494, 584, 594/7			Nr rysunku: A03
Nazwa rysunku	PRZEKROJE KONSTRUKCYJNE MURAWY BOISKA			
Projektował:	mgr inż. Tomasz Zasada <small>upr. do proj. w spec. konstrukcyjno-budowlanej bez ograniczeń</small>	Nr uprawnień UAN-8345/910/85	Data MAJ 2019	Podpis:
Sprawdził:	inż. Kazimierz Grzelak <small>upr. do proj. w spec. konstrukcyjno-budowlanej bez ograniczeń</small>	GP-7342/1684/92	MAJ 2019	