



PIŁKOCHWYT 1:100
x 2szt.

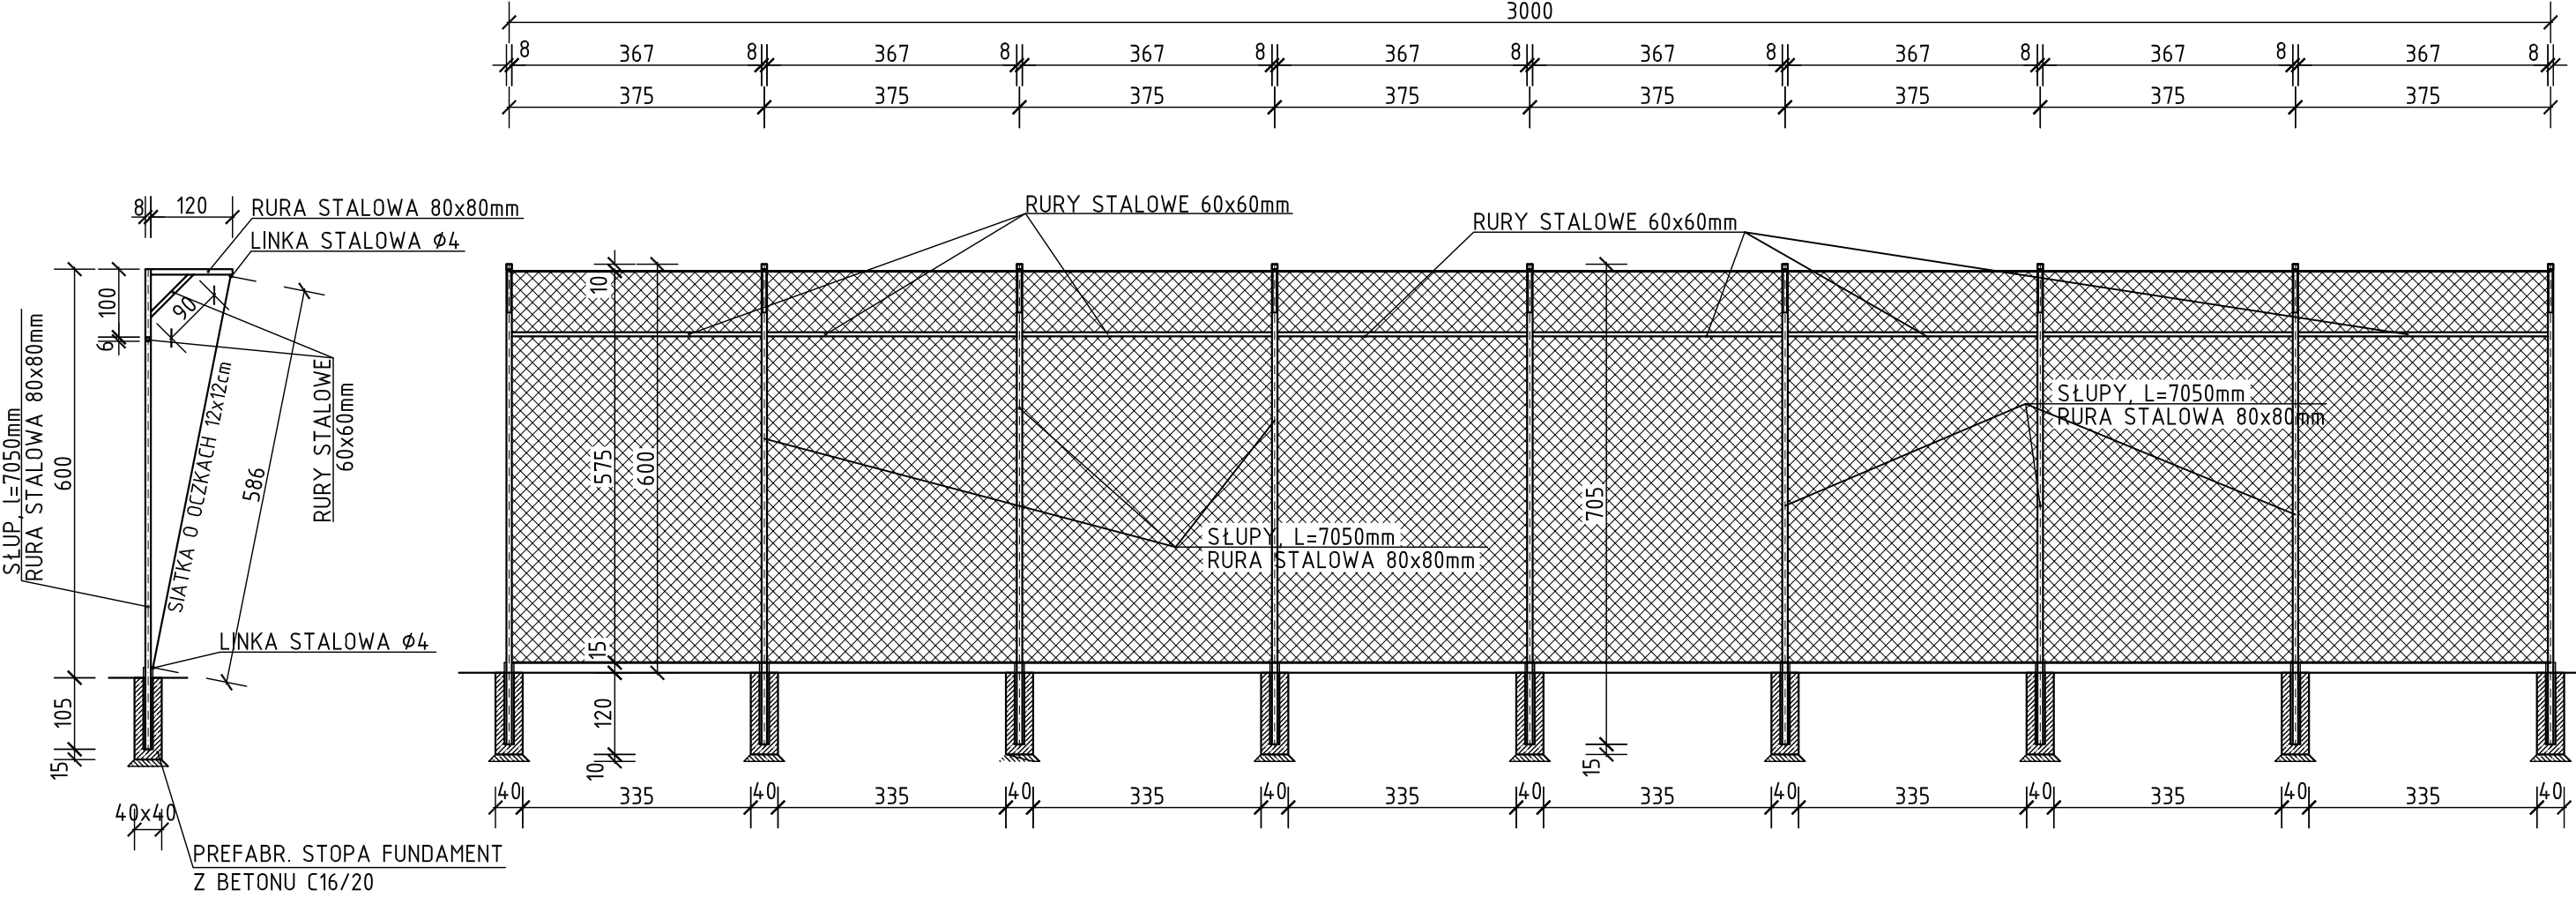

- SIATKA POLIPROPYLENOWA BEZWĘZŁOWA, OCZKO 12x12cm, GRUBOŚĆ SPLOTU 3mm, KOLOR ZIELONY
- ŚRUBY RZYMSKIE UCHO-HAK DIN 1480 (125/68/M10) - DO MOCOWANIA SIATKI
- SPINACZ L-50mm OCYNKOWANY - DO MOCOWANIA SIATKI Z LINĄ STALOWĄ

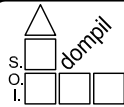

Spółdzielnia Obsługi Inwestycyjnej "Dompil"

64-920 Piła ul. Sikorskiego 33 tel/fax (67) 214-80-01

Inwestor	GMINA LUBASZ, 64-720 LUBASZ UL. CHROBREGO 37			Branża:	budowl.
Nazwa obiektu	MODERNIZACJA BOISKA DO PIŁKI NOŻNEJ			Skala:	1:100
Adres	LUBASZ UL. SPORTOWA, DZIAŁKI NR 493/2, 494, 584, 594/7			Nr rysunku:	A04
Nazwa rysunku	PIŁKOCHWYT				
Projektował:	mgr inż. Tomasz Zasada upr. do proj. w spec. konstrukcyjno-budowlanej bez ograniczeń	Nr uprawnień UAN-8345/910/85	Data 05. 2019	Podpis:	
Sprawdził:	inż. Kazimierz Grzelak upr. do proj. w spec. konstrukcyjno-budowlanej bez ograniczeń	GP-7342/1684/92	05. 2019		
Kierownik pracowni	mgr inż. Tomasz Zasada		05. 2019		