



1 WIDOK PRZĘŚŁA h=406cm 1:20  
64 sztuki (całe przęsła) + 6 przęseł przycinanych

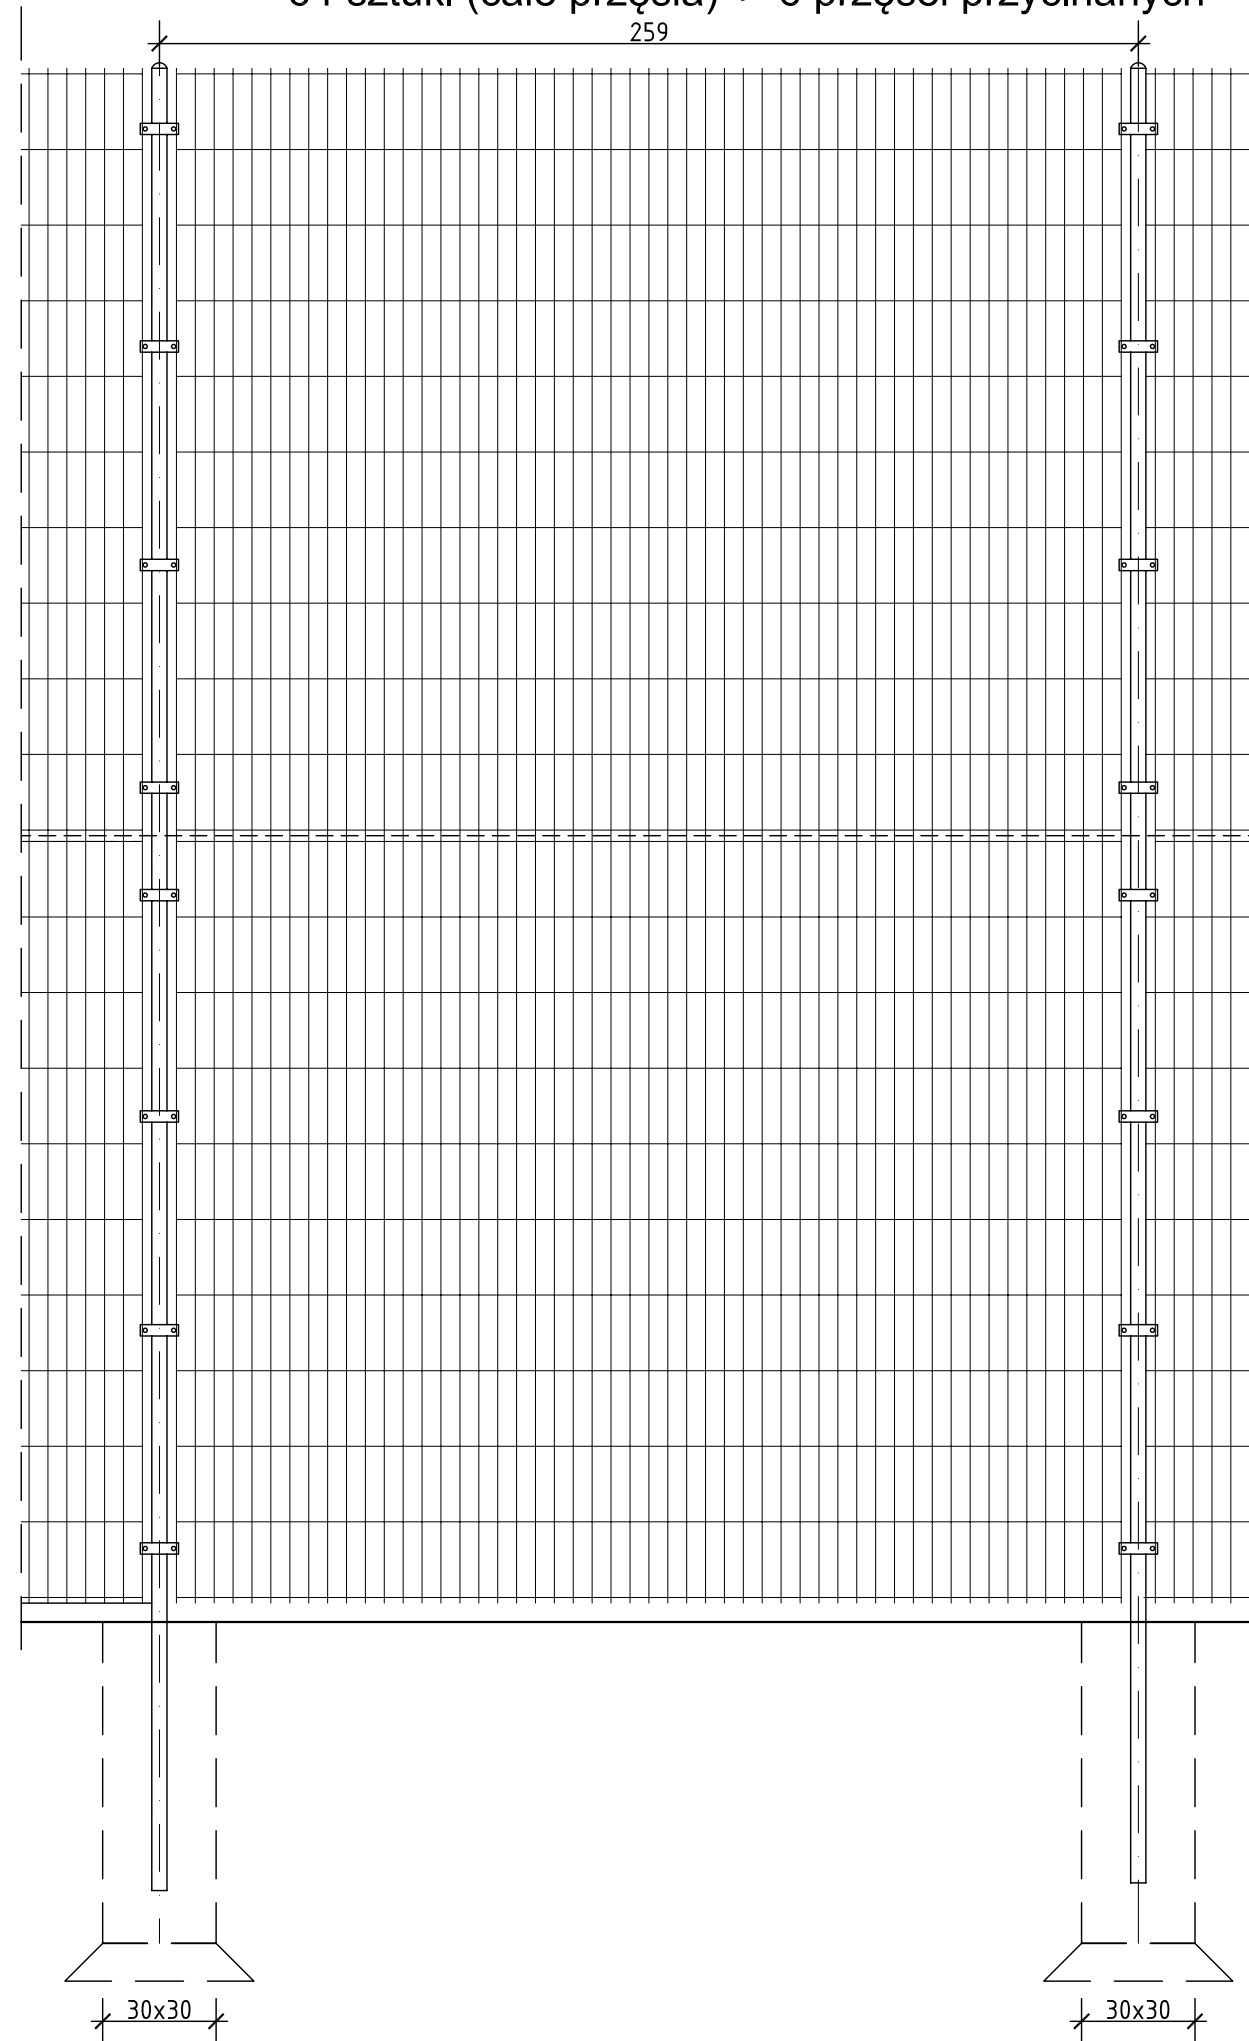


przekrój 1:20

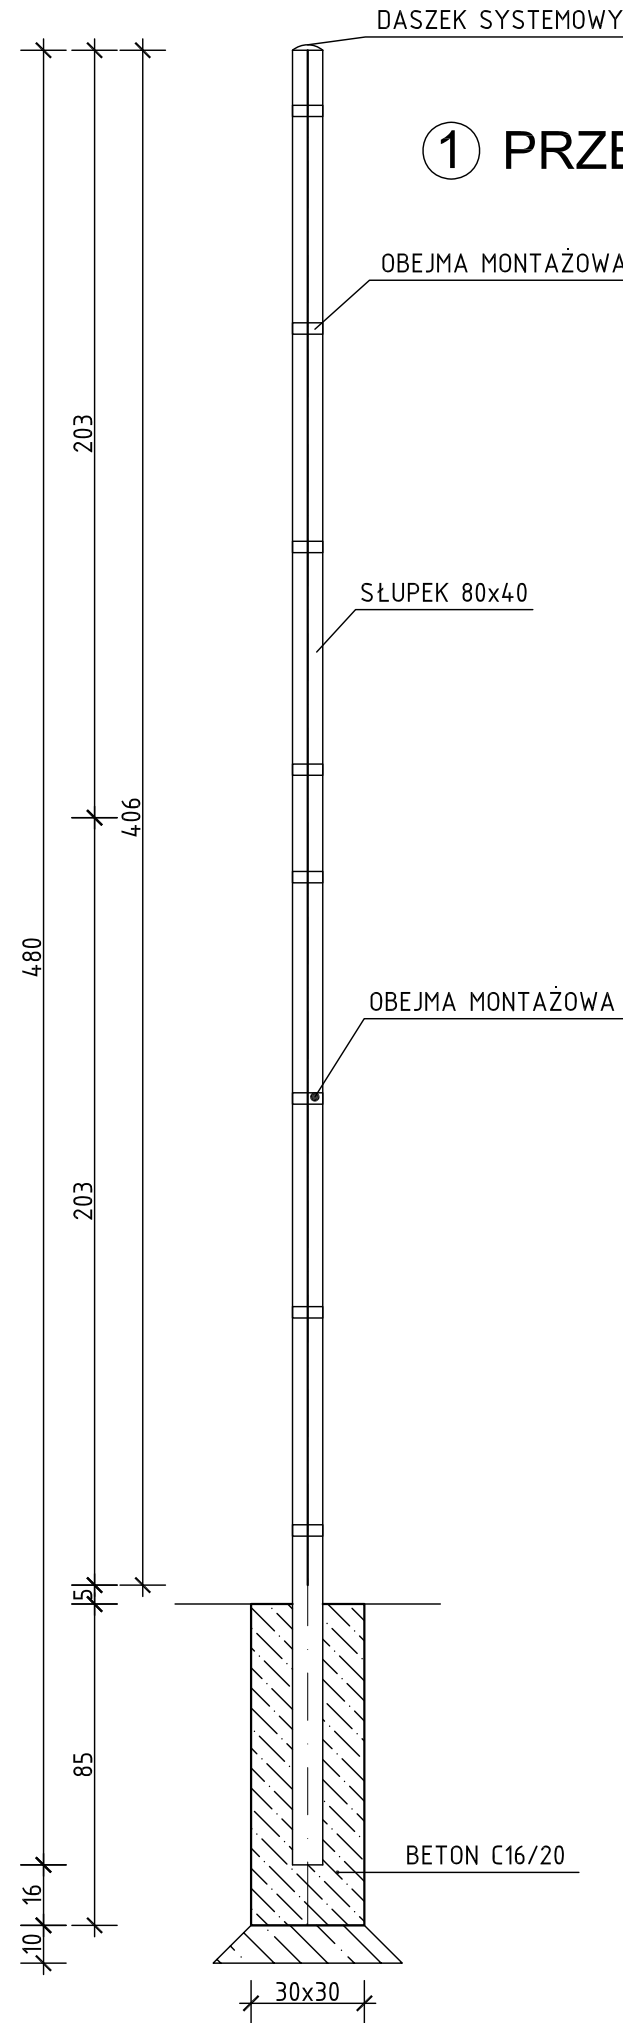

1 PRZĘŚŁA OGRODZENIA H=406cm 1:20

1. SŁUPKI : PROFILOWANE 80x40x3 x 73 sztuki, H=4800mm  
OCYNKOWANE  
I MALOWANE PROSZKOWO RAL 6005
2. PRZĘŚŁA x70 sztuk : PANELE PROSTE OCYNKOWANE,  
MALOWANE PROSZKOWO W KOLORZE RAL 6005,  
WYS. 2x2030mm, SZER. 2500mm, OCZKA 50x200mm  
Z DRUTÓW pionowych Ø6 i poziomych podwójnych Ø8  
DŁUGOŚĆ OGRODZENIA L=176,6m
3. OBEJMY MONTAŻOWE TYPU SPORT 584 SZTUKI  
DLA KAŻDEGO SŁUPKA 8 sztuk Z NITONAKRĘTKĄ WSTRZELONĄ  
W SŁUP

Spółdzielnia Obsługi Inwestycyjnej "Dompil"  
64-920 Piła ul. Sikorskiego 33 tel/fax (67) 214-80-01

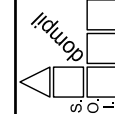

Inwestor	GINA LUBASZ, 64-720 LUBASZ UL. CHROBREGO 37	Branża: budowl.
Nazwa obiektu	MODERNIZACJA BOISKA DO PIŁKI NOŻNEJ	Skala: 1:20
Adres	LUBASZ UL. SPORTOWA, DZIAŁKI NR 493/2, 494, 584, 594/7	Nr rysunku: 002
Nazwa rysunku	PRZĘŚŁA OGRODZENIA - TYP 1	
Projektował:	mgr inż. Tomasz Zasada upr. do proj. w spec. konstrukcyjno-budowlanej bez ograniczeń	Data: 05. 2019
Sprawdził:	inż. Kazimierz Grzelak upr. do proj. w spec. konstrukcyjno-budowlanej bez ograniczeń	Podpis: 05. 2019
Kierownik pracowni	mgr inż. Tomasz Zasada	05. 2019