



② PRZĘŚŁA OGRODZENIA h=203cm 1:20

② WIDOK PRZĘŚŁA 1:20
35 sztuk (całe przęsła) + 1 przęsło przycinane

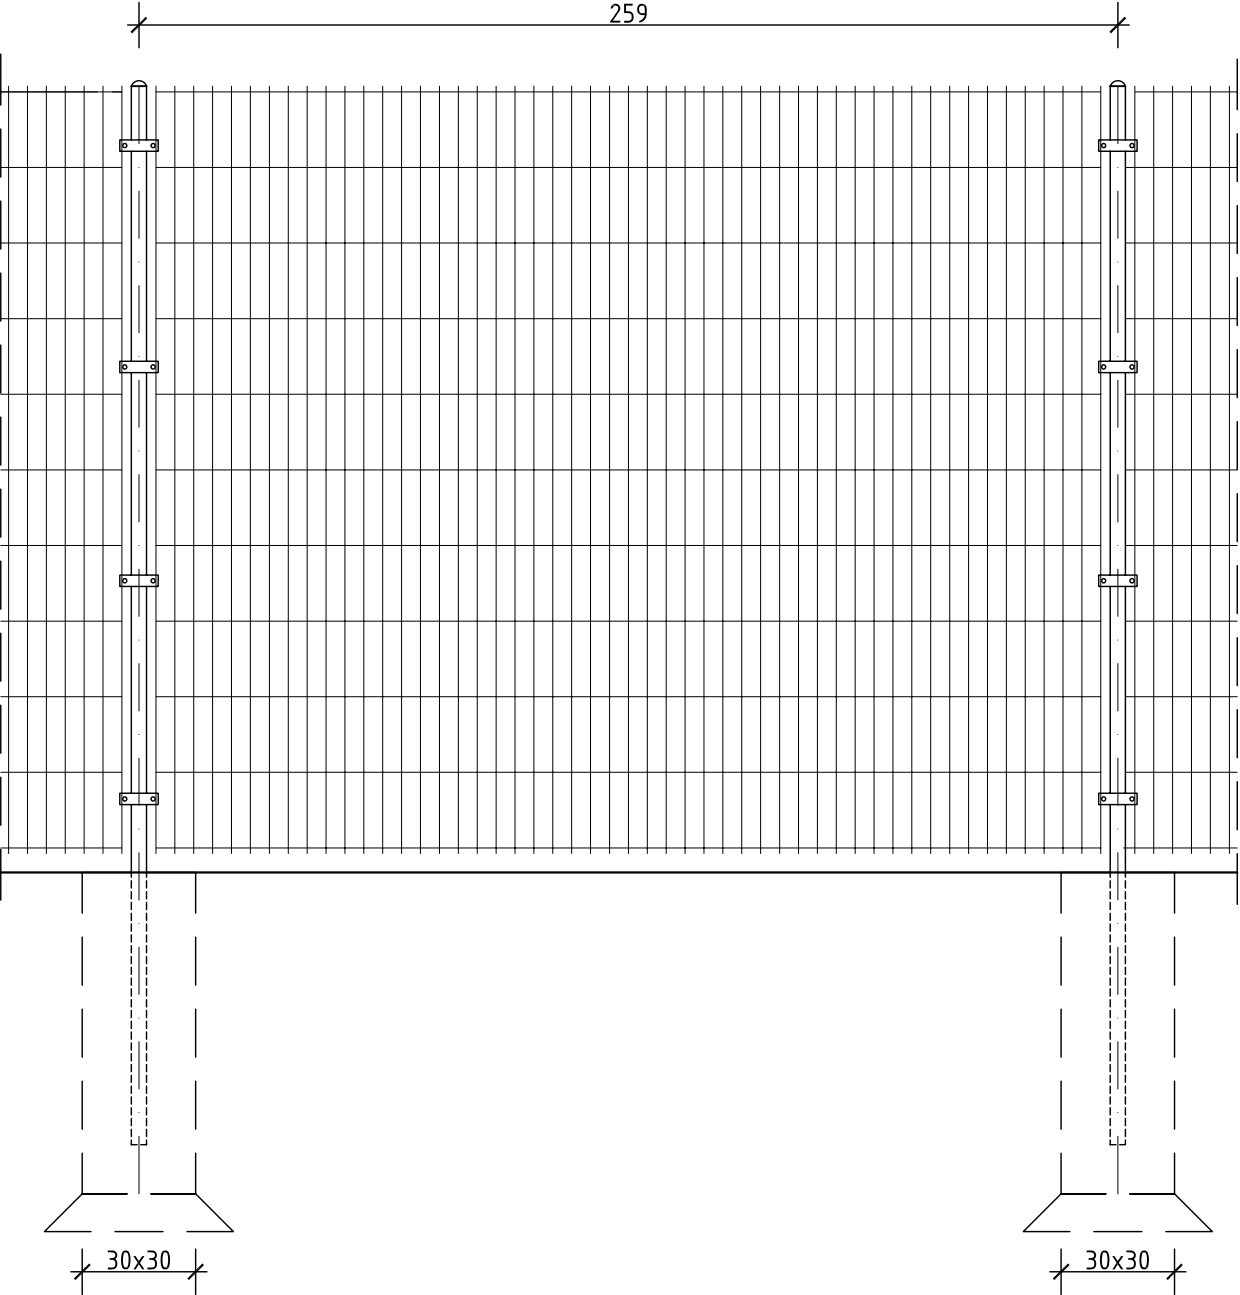


przekrój 1:20

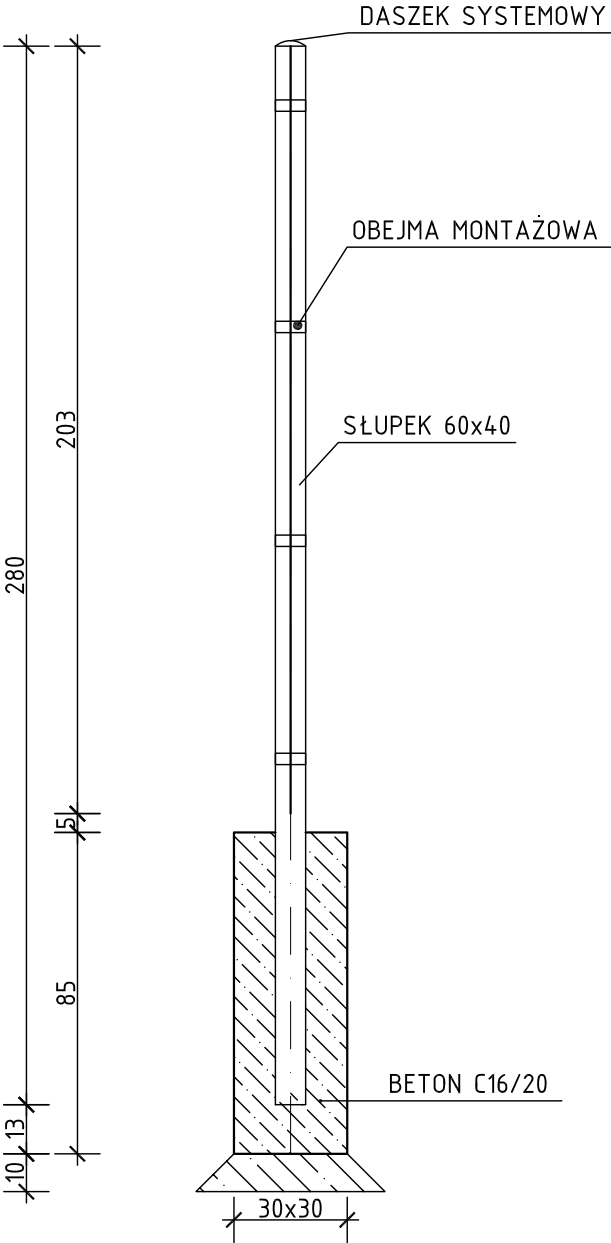

1. SŁUPKI PROFILOWANE 60x40x3 x 35 sztuk, H=2800mm OCYNKOWANE I MALOWANE PROSZKOWO RAL 6005
2. PRZĘŚŁA : PANELE PROSTE OCYNKOWANE, MALOWANE PROSZKOWO W KOLORZE RAL 6005, WYS. 2030mm, SZER. 2500mm, OCZKA 50x200mm Z DRUTÓW pionowych Ø6 i poziomych podwójnych Ø8 DŁUGOŚĆ OGRODZENIA L=93,2m
3. OBEJMY MONTAŻOWE TYPU SPORT x 140 SZTUK DLA KAŻDEGO SŁUPKA Z NITONAKRĘTKĄ WSTRZELONĄ W SŁUP

Spółdzielnia Obsługi Inwestycyjnej "Dompil"
64-920 Piła ul. Sikorskiego 33 tel/fax (67) 214-80-01

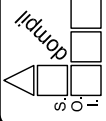

Investor	GMINA LUBASZ, 64-720 LUBASZ UL. CHROBREGO 37	Branża: budowl.
Nazwa obiektu	MODERNIZACJA BOISKA DO PIŁKI NOŻNEJ	Skala: 1:20
Adres	LUBASZ UL. SPORTOWA, DZIAŁKI NR 493/2, 494, 584, 594/7	Nr rysunku: 003
Nazwa rysunku	PRZĘŚŁA OGRODZENIA - TYP 2	
Projektował:	mgr inż. Tomasz Zasada upr. do proj. w spec. konstrukcyjno-budowlanej bez ograniczeń	Nr uprawnień UAN-8345/910/85
Sprawdził:	inż. Kazimierz Grzelak upr. do proj. w spec. konstrukcyjno-budowlanej bez ograniczeń	Data 05. 2019
Kierownik pracowni	mgr inż. Tomasz Zasada	Podpis: 05. 2019