
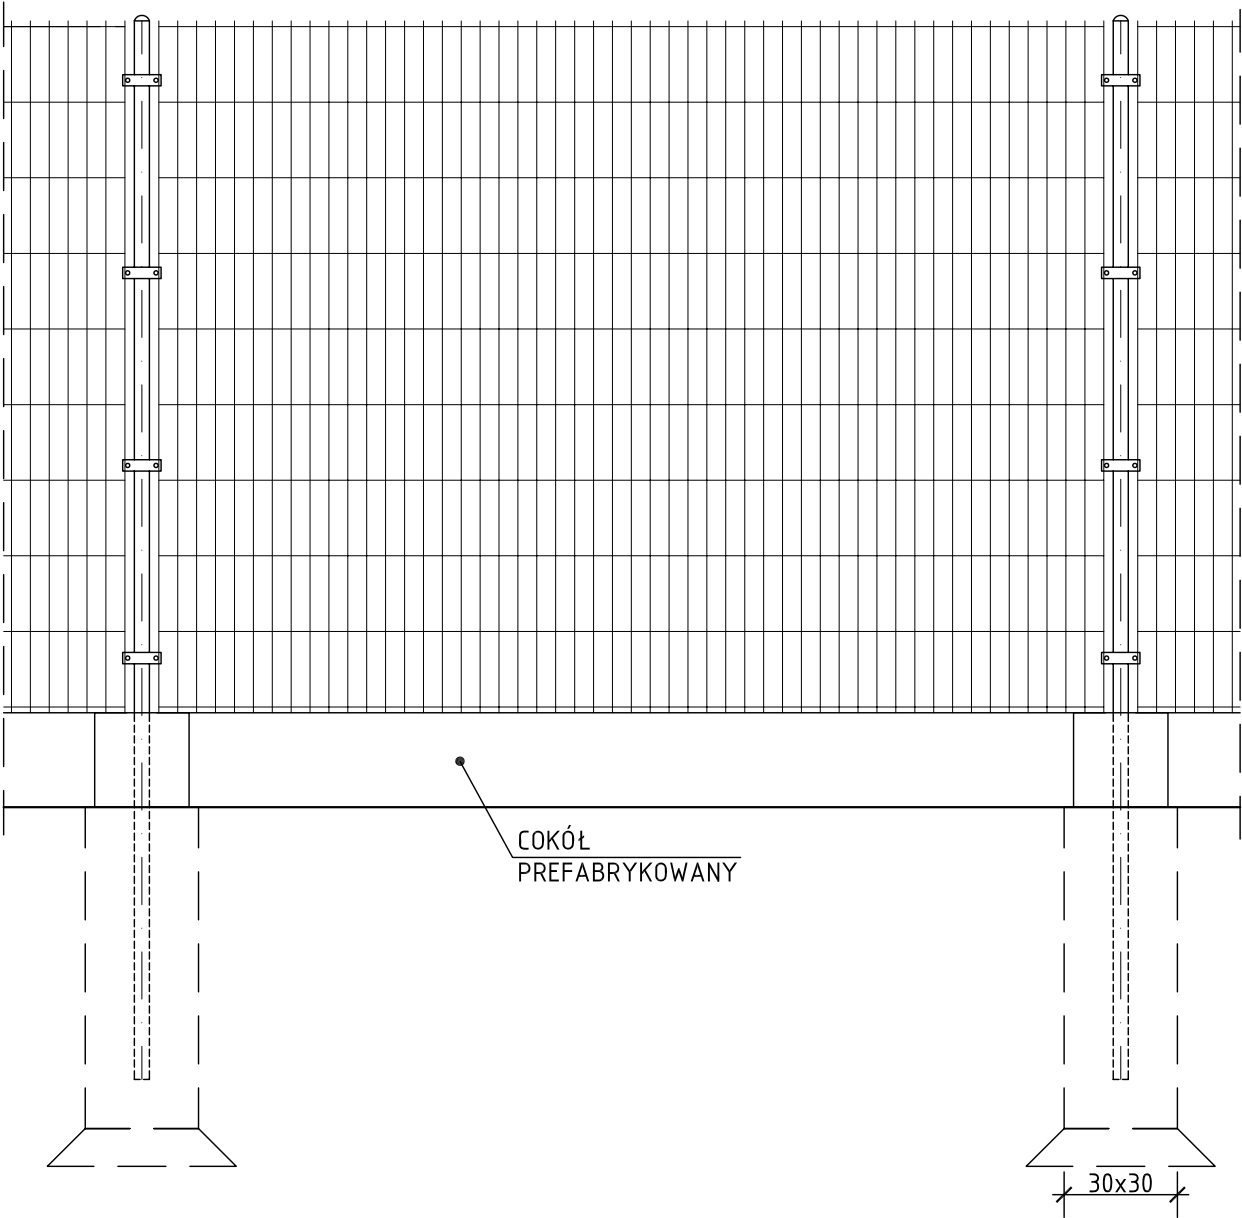



③ PRZĘŚLA OGRODZENIA H=183+25cm 1:20

③ WIDOK PRZĘŚLA 1:20


48 sztuk (całe przęsła) + 5 przęseł przycinanych

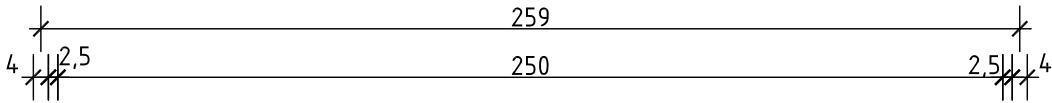

przekrój 1:20

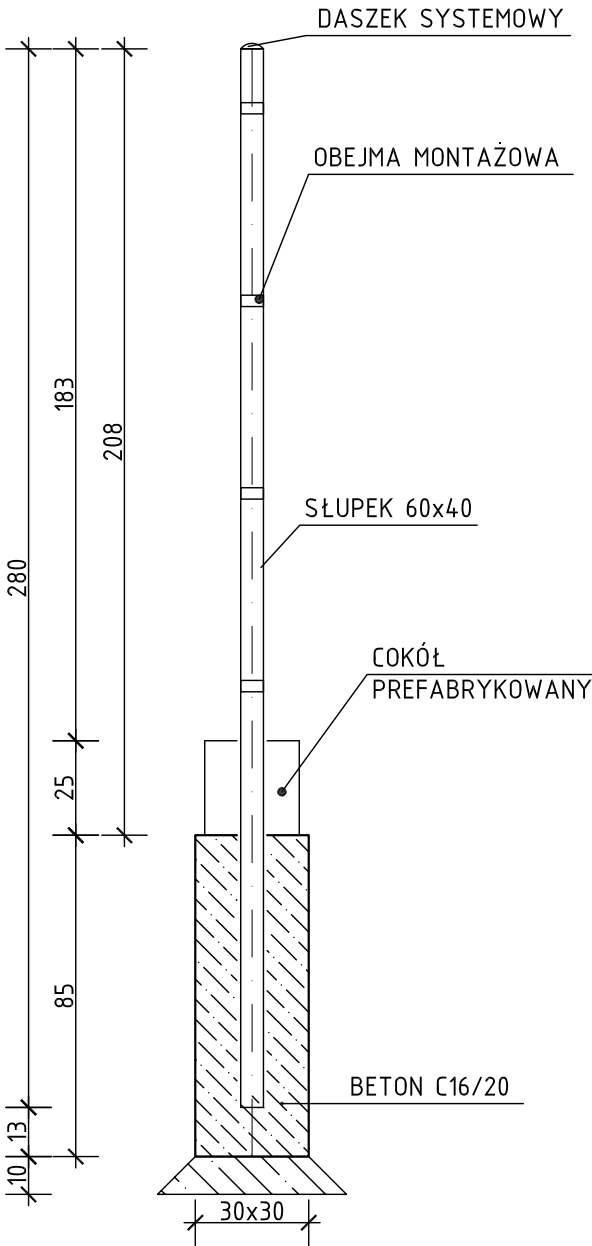

1. SŁUPKI PROFILOWANE 60x40x3 x 59szt., H=2800mm OCYNKOWANE I MALOWANE PROSZKOWO RAL 6005
2. PRZĘŚLA : PANELE PROSTE OCYNKOWANE, MALOWANE PROSZKOWO W KOLORZE RAL 6005, WYS. 1830mm, SZER. 2500mm, OCZKA 50x200mm Z DRUTÓW pionowych Ø6 i poziomych podwójnych Ø8 DŁUGOŚĆ OGRODZENIA L=134,7m
3. OBEJMY MONTAŻOWE TYPU SPORT x 236 SZTUK DLA KAŻDEGO SŁUPKA Z NITONAKRĘTKĄ WSTRZELONĄ W SŁUP

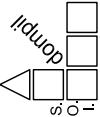

Spółdzielnia Obsługi Inwestycyjnej "Dompil"
64-920 Piła ul. Sikorskiego 33 tel/fax (67) 214-80-01

Inwestor	GMINA LUBASZ, 64-720 LUBASZ UL. CHROBREGO 37	Branża: budowl.
Nazwa obiektu	MODERNIZACJA BOISKA DO PIŁKI NOŻNEJ	Skala: 1:20
Adres	LUBASZ UL. SPORTOWA, DZIAŁKI NR 493/2, 494, 583, 584, 594/7	Nr rysunku: O04
Nazwa rysunku	PRZĘŚLA OGRODZENIA - TYP 3	
Projektował:	mgr inż. Tomasz Zasada upr. do proj. w spec. konstrukcyjno-budowlanej bez ograniczeń	Data: 05. 2019
Sprawdził:	inż. Kazimierz Grzelak upr. do proj. w spec. konstrukcyjno-budowlanej bez ograniczeń	05. 2019
Kierownik pracowni	mgr inż. Tomasz Zasada	05. 2019