


④ OGRODZENIE Z SIATKI h=150cm 1:50
na cokole betonowym

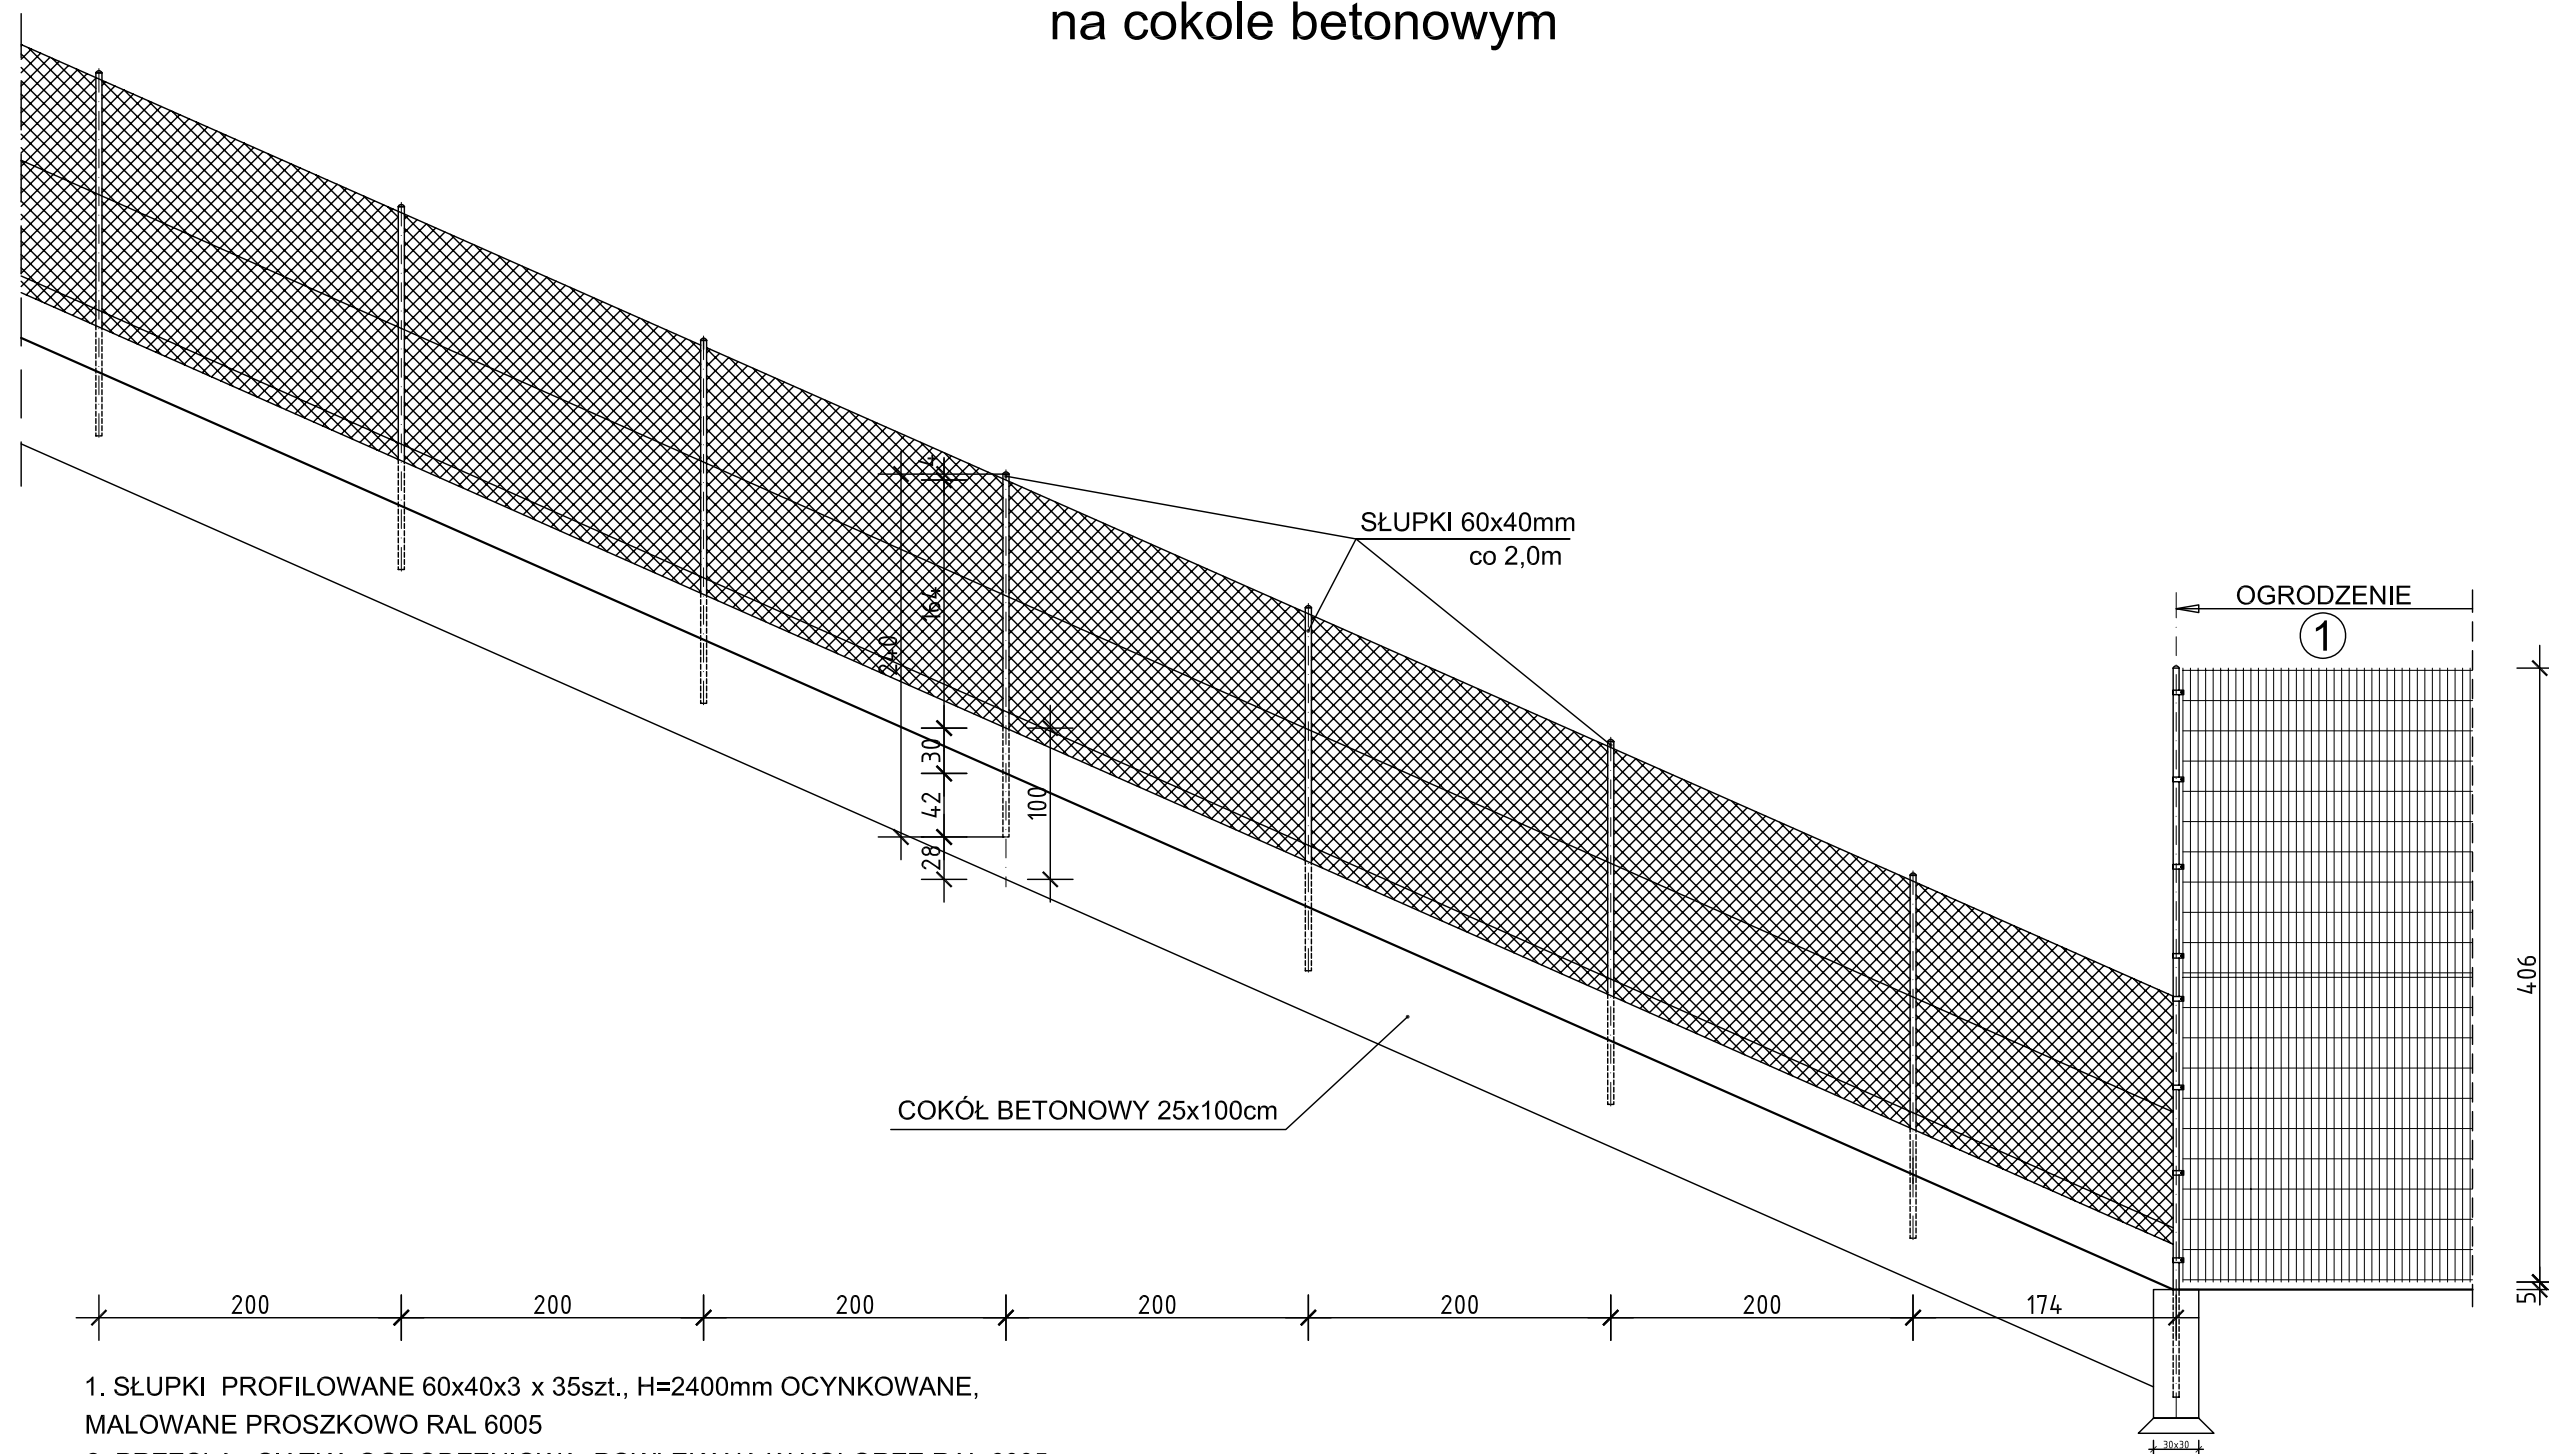

1. SŁUPKI PROFILOWANE 60x40x3 x 35szt., H=2400mm OCYNKOWANE, MALOWANE PROSZKOWO RAL 6005
2. PRZĘŚLA : SIATKA OGRODZENIOWA, POWLEKANA W KOLORZE RAL 6005, WYS. 1500mm, OCZKA 50x50mm Z DRUTÓW Ø2,0/3,2. DŁUGOŚĆ OGRODZENIA L=38,0mb

<div> </div>				Spółdzielnia Obsługi Inwestycyjnej "Dompil" 64-920 Piła ul. Sikorskiego 33 tel/fax (67) 214-80-01			
Inwestor	GMINA LUBASZ, 64-720 LUBASZ UL. CHROBREGO 37					Branża:	budowl.
Nazwa obiektu	MODERNIZACJA BOISKA DO PIŁKI NOŻNEJ					Skala:	1:50
Adres	LUBASZ UL. SPORTOWA, DZIAŁKI NR 493/2, 494, 584, 594/7					Nr rysunku:	O05
Nazwa rysunku	OGRODZENIE TYP 4						
Projektował:	mgr inż. Tomasz Zasada		Nr uprawnień		Data		Podpis:
	upr. do proj. w spec. konstrukcyjno-budowlanej bez ograniczeń		UAN-8345/910/85		05. 2019		
Sprawdził:	inż. Kazimierz Grzelak		GP-7342/1684/92		05. 2019		
	upr. do proj. w spec. konstrukcyjno-budowlanej bez ograniczeń						
Kierownik pracowni	mgr inż. Tomasz Zasada				05. 2019		