



8 FURTKA F1 142x203cm x1szt. 1:20

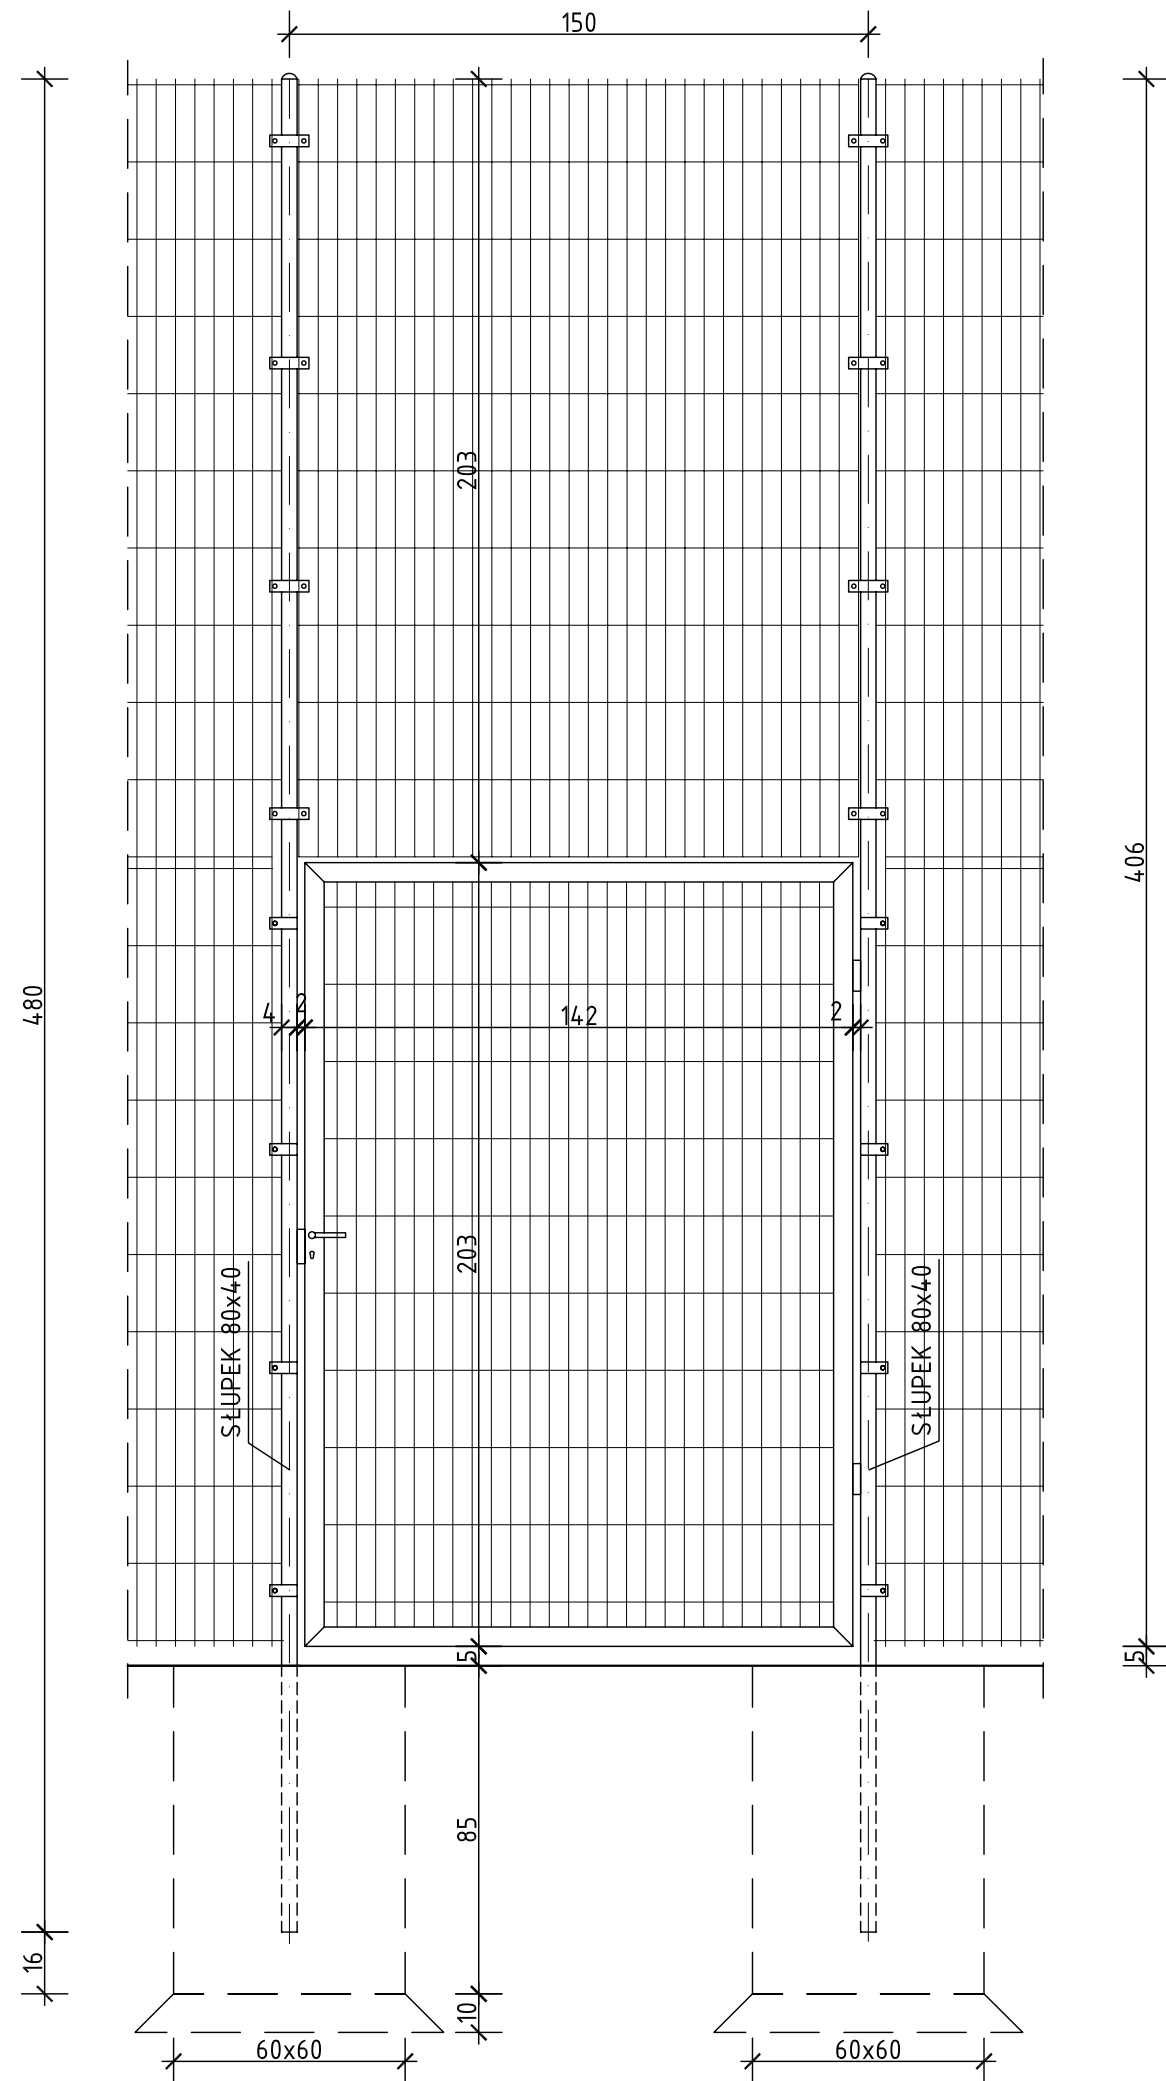

1. SŁUPKI : PROFILOWANE 80x40x3, H=4800mm OCYNKOWANE, MALOWANE PROSZKOWO RAL 6005
2. WYPEŁNIENIE FURTKI : PANELE PROSTE OCYNKOWANE, MALOWANE PROSZKOWO W KOLORZE RAL 6005, OCZKA 50x200mm Z DRUTÓW PIONOWYCH Ø6 i POZIOMYCH PODWÓJNYCH Ø8
3. FURTKA 142 x 203 cm x 1szt.

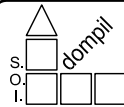

Spółdzielnia Obsługi Inwestycyjnej "Dompil"

64-920 Piła ul. Sikorskiego 33 tel/fax (67) 214-80-01

Investor	GMINA LUBASZ, 64-720 LUBASZ UL. CHROBREGO 37			Branża:	budowl.
Nazwa obiektu	MODERNIZACJA BOISKA DO PIŁKI NOŻNEJ			Skala:	1:20
Adres	LUBASZ UL. SPORTOWA, DZIAŁKI NR 493/2, 494, 584, 594/7			Nr rysunku:	O06
Nazwa rysunku	FURTKA F1				
Projektował:	mgr inż. Tomasz Zasada upr. do proj. w spec. konstrukcyjno-budowlanej bez ograniczeń	Nr uprawnień	UAN-8345/910/85	Data	05. 2019
Sprawdził:	inż. Kazimierz Grzelak upr. do proj. w spec. konstrukcyjno-budowlanej bez ograniczeń	GP-7342/1684/92		05. 2019	
Kierownik pracowni	mgr inż. Tomasz Zasada			05. 2019	