




8 FURTKA F2 142x203cm x2szt. 1:20

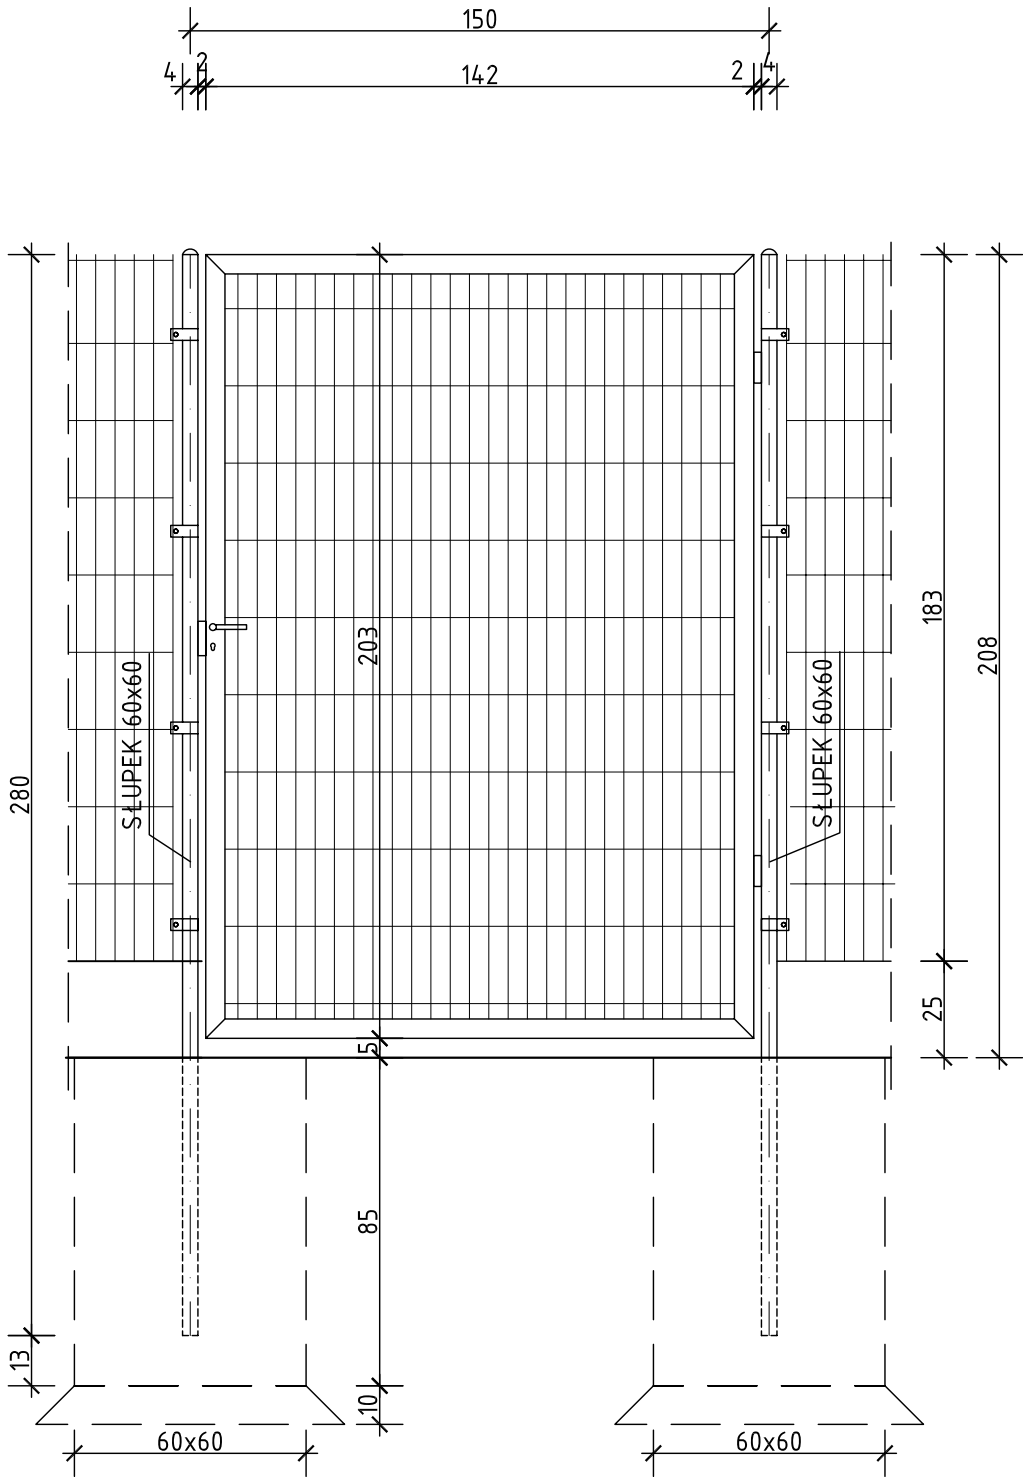

7 BRAMA B1 340x203cm x1szt. 1:20

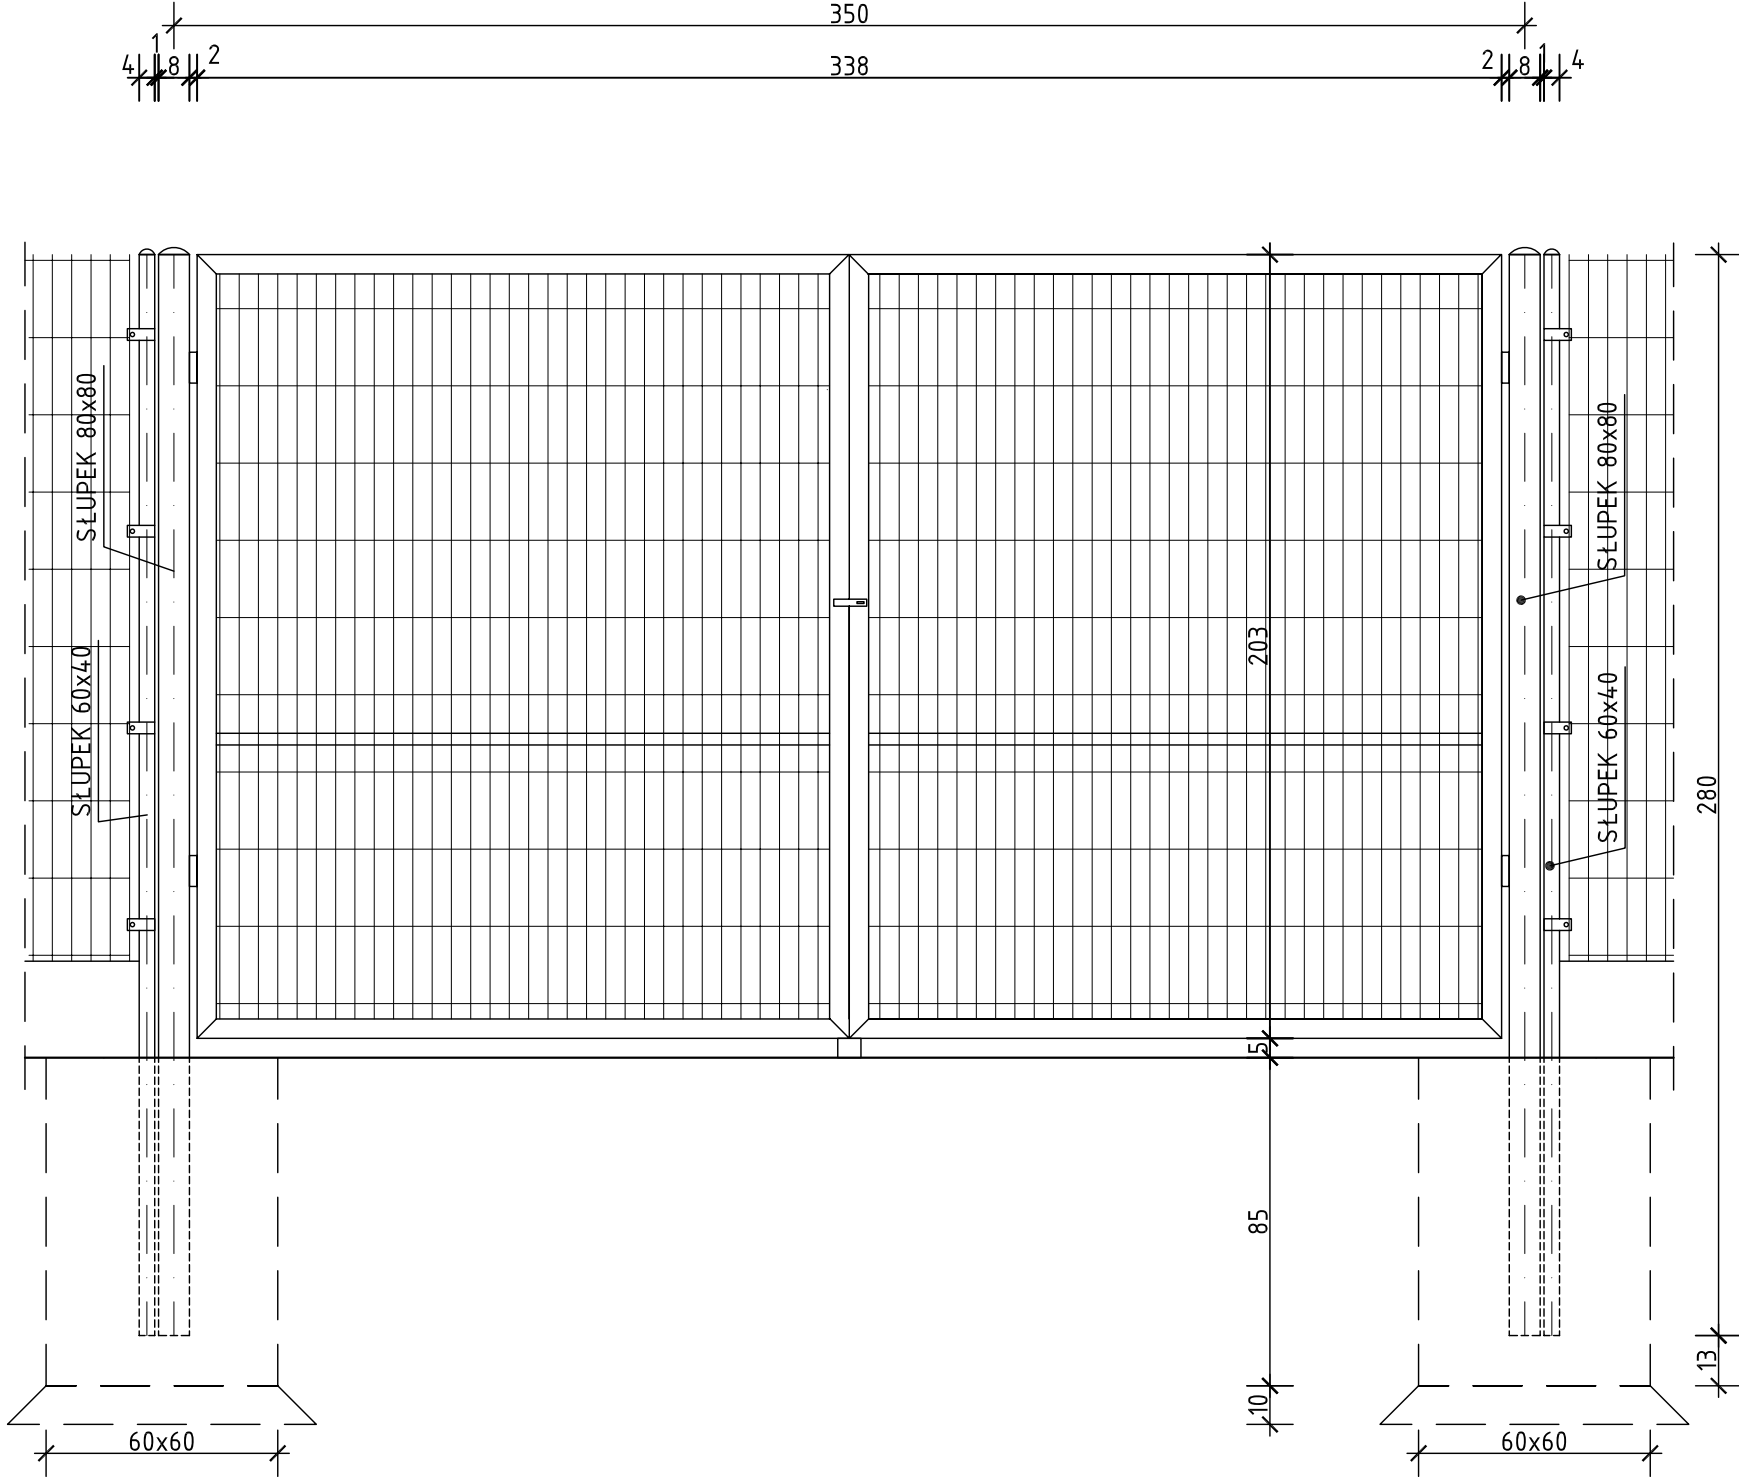

1. SŁUPKI : PROFILOWANE 80x80x3 x2 szt., 60x60 x2 szt., H=2800mm OCYNKOWANE I MALOWANE PROSZKOWO RAL 6005 x 4szt.
2. WYPEŁNIENIE BRAMY I FURTKI : PANELE PROSTE OCYNKOWANE, MALOWANE PROSZKOWO W KOLORZE RAL 6005, OCZKA 50x200mm Z DRUTÓW PIONOWYCH Ø6 i POZIOMYCH PODWÓJNYCH Ø8
3. BRAMA 338 x 203 cm x 1szt
4. FURTKA 142 x 203 cm x 2szt.

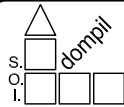

Spółdzielnia Obsługi Inwestycyjnej "Dompil"

64-920 Piła ul. Sikorskiego 33 tel/fax (67) 214-80-01

Inwestor	GMINA LUBASZ, 64-720 LUBASZ UL. CHROBREGO 37			Branża: budowl.
Nazwa obiektu	MODERNIZACJA BOISKA DO PIŁKI NOŻNEJ			Skala: 1:20
Adres	LUBASZ UL. SPORTOWA, DZIAŁKI NR 493/2, 494, 584, 594/7			Nr rysunku: O07
Nazwa rysunku	BRAMA B1 I FURTKA F2			
Projektował:	mgr inż. Tomasz Zasada upr. do proj. w spec. konstrukcyjno-budowlanej bez ograniczeń	Nr uprawnień UAN-8345/910/85	Data 05. 2019	Podpis:
Sprawdził:	inż. Kazimierz Grzelak upr. do proj. w spec. konstrukcyjno-budowlanej bez ograniczeń	GP-7342/1684/92	05. 2019	
Kierownik pracowni	mgr inż. Tomasz Zasada		05. 2019	