


### Schemat rozmieszczenia przewodów sterujących instalacji automatycznego zraszania

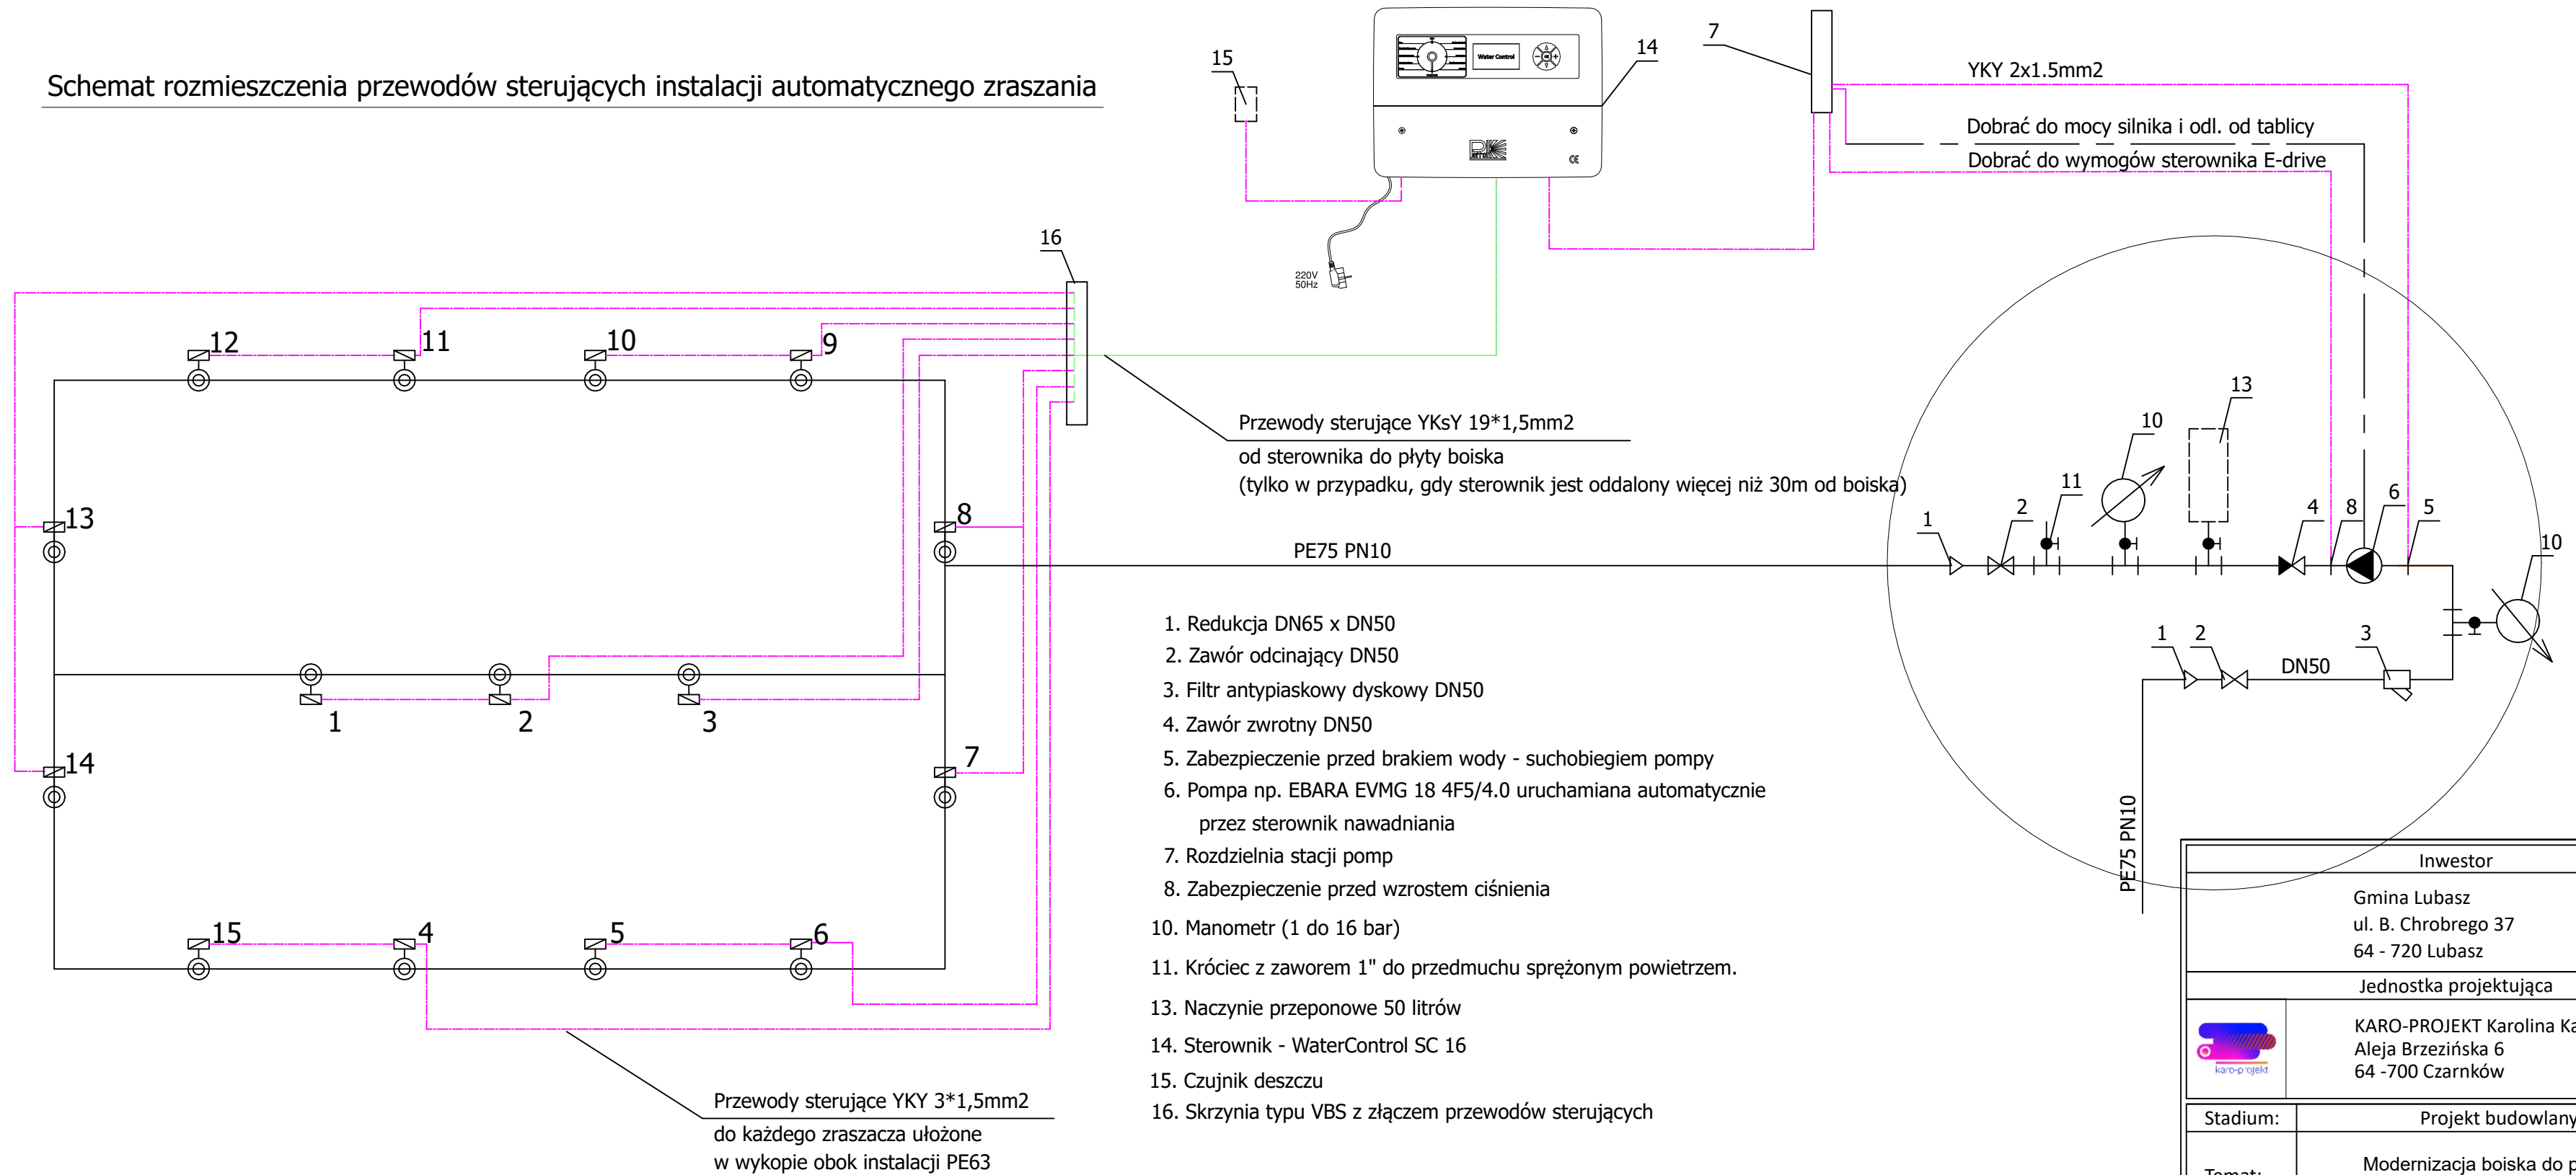

Inwestor			
Gmina Lubasz ul. B. Chrobrego 37 64 - 720 Lubasz			
Jednostka projektująca			
		KARO-PROJEKT Karolina Kacprzak Aleja Brzezińska 6 64 - 700 Czarneków	
Stadium:		Projekt budowlany	
Temat:		Modernizacja boiska do piłki nożnej Projekt automatycznego nadawiania płyty boiska	
Tytuł:		Schemat przewodów sterujących	
Stanowisko:		Imię i nazwisko	Nr upr.
Branża sanitarna			
Projektant:		Karolina Kacprzak	WK/P/0350/POOS/13
Branża elektryczna			
Projektant:		Janusz Stróżyński	NN-8345/777/84
Data: 12.2020		Skala: 1:500	Nr rvs. <b>S3</b>