



WIDOWNIA - RZUT Z GÓRY

SKALA 1 : 100

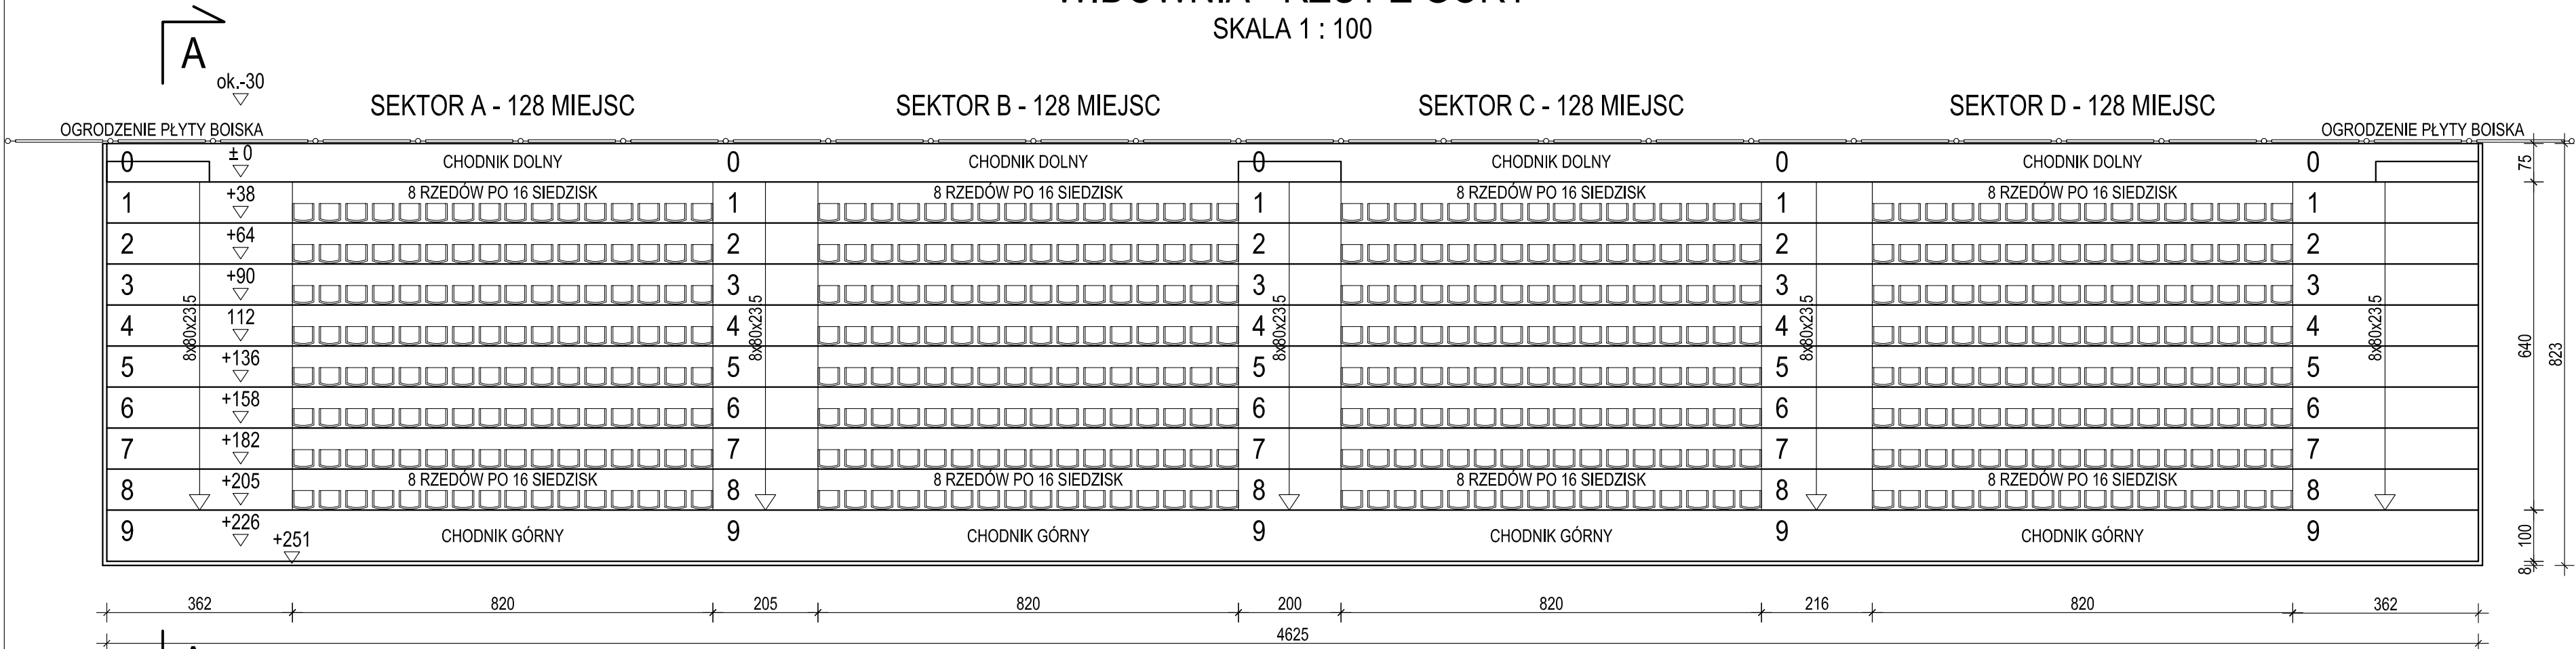

PRZEKRÓJ A - A

SKALA 1 : 50

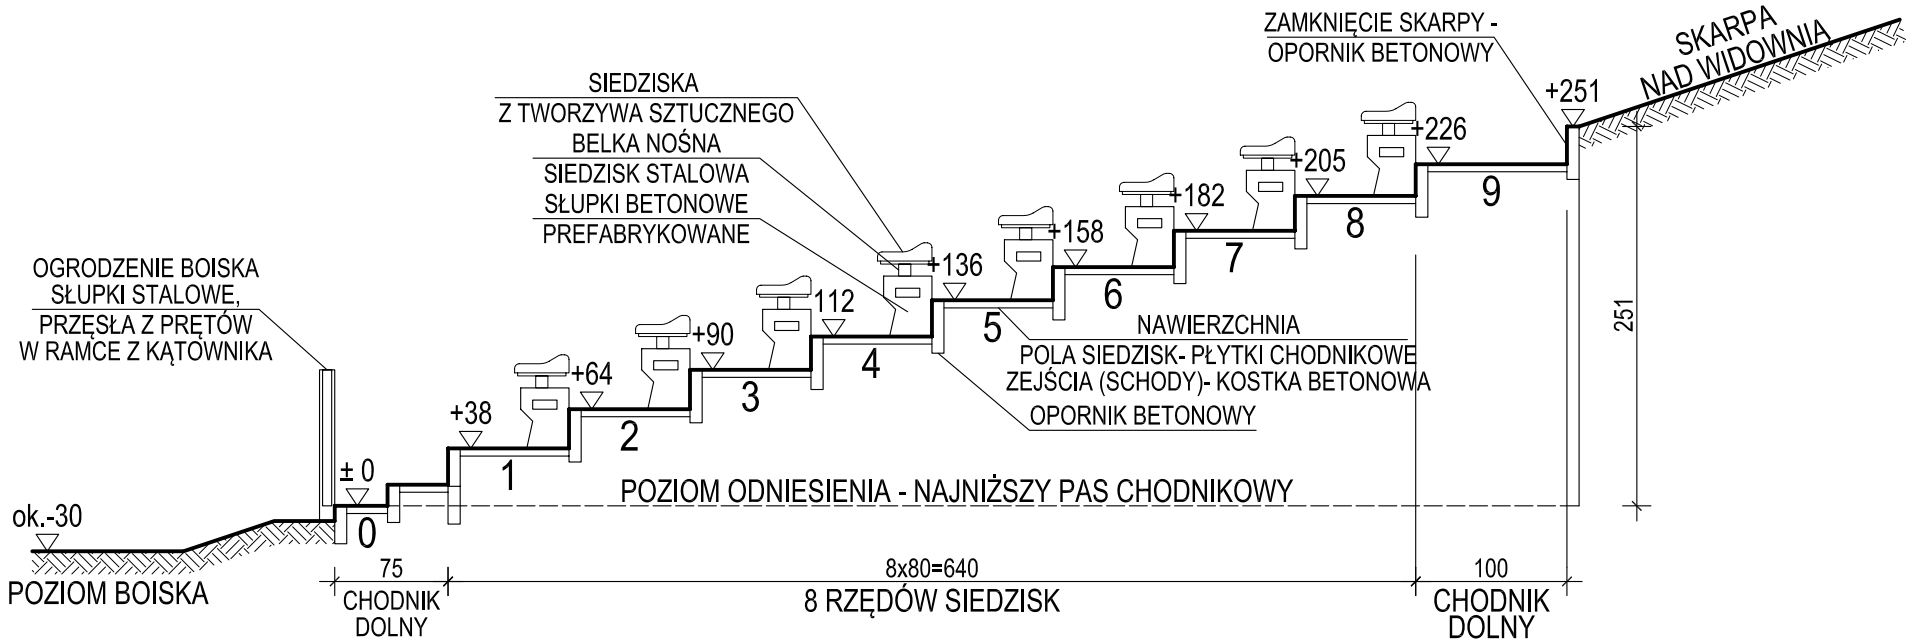

WIDOWNIA ISTNIEJĄCA -
INWENTARYZACJA

<div><div><div><div></div><div>S.</div><div>O.</div><div>I.</div></div><div><div></div><div>dompil</div><div></div><div></div></div></div></div> <div>Spółdzielnia Obsługi Inwestycyjnej "Dompil"</div> <div>64-920 Piła ul. Sikorskiego 33 tel/fax (67) 214-80-01</div>			
Inwestor	GMINA LUBASZ, 64-720 LUBASZ UL. CHROBREGO 37		Branża: budowl.
Nazwa obiektu	BIEŻNIA I OBIEKTY LEKKOTLATEYCZNE STADIONU W LUBASZU		Skala: 1:100 / 1:50
Adres	LUBASZ UL. SPORTOWA, DZIAŁKI NR 493/2, 494		Nr rysunku: B03
Nazwa rysunku	WIDOWNIA ISTNIEJĄCA - INWENTARYZACJA		
Projektował:	mgr inż. Tomasz Zasada <small>upr. do proj. w spec. konstrukcyjno-budowlanej bez ograniczeń</small>	Nr uprawnień UAN-8345/910/85	Data MAJ 2019
Sprawdził:	inż. Kazimierz Grzelak <small>upr. do proj. w spec. konstrukcyjno-budowlanej bez ograniczeń</small>	GP-7342/1684/92	MAJ 2019
		Podpis:	