PRZEKRÓJ POPRZECZNY PRZEZ ZESKOCZNIĘ - SKALA 1 : 50

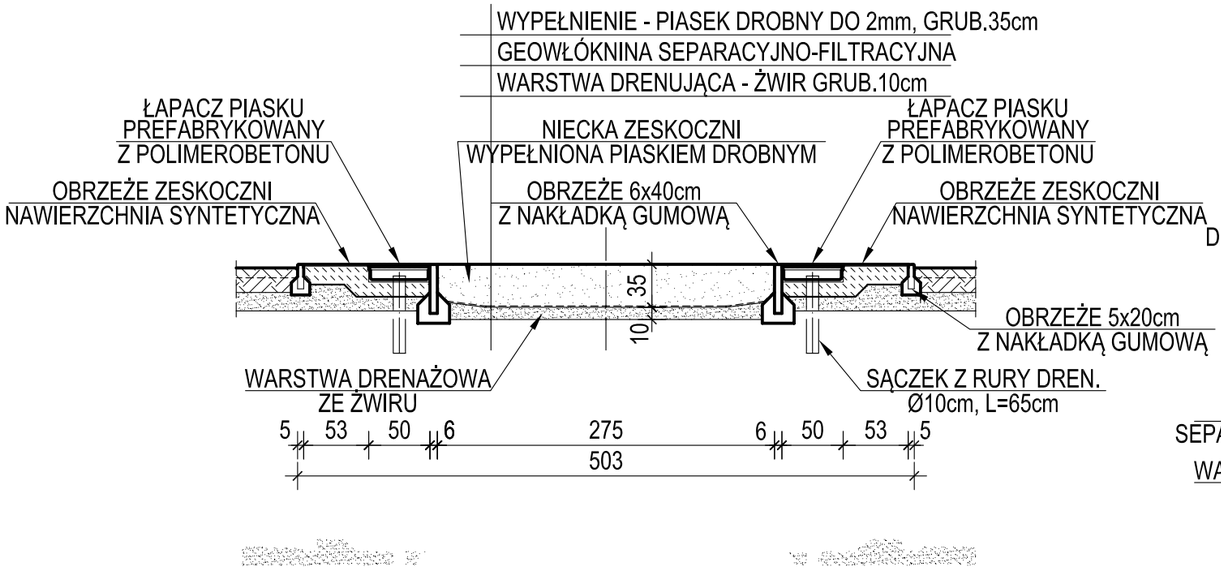

SZCZEGÓŁ ŁAPACZA PIASKU I OBRZEŻA ZESKOCZNI - SKALA 1 : 20

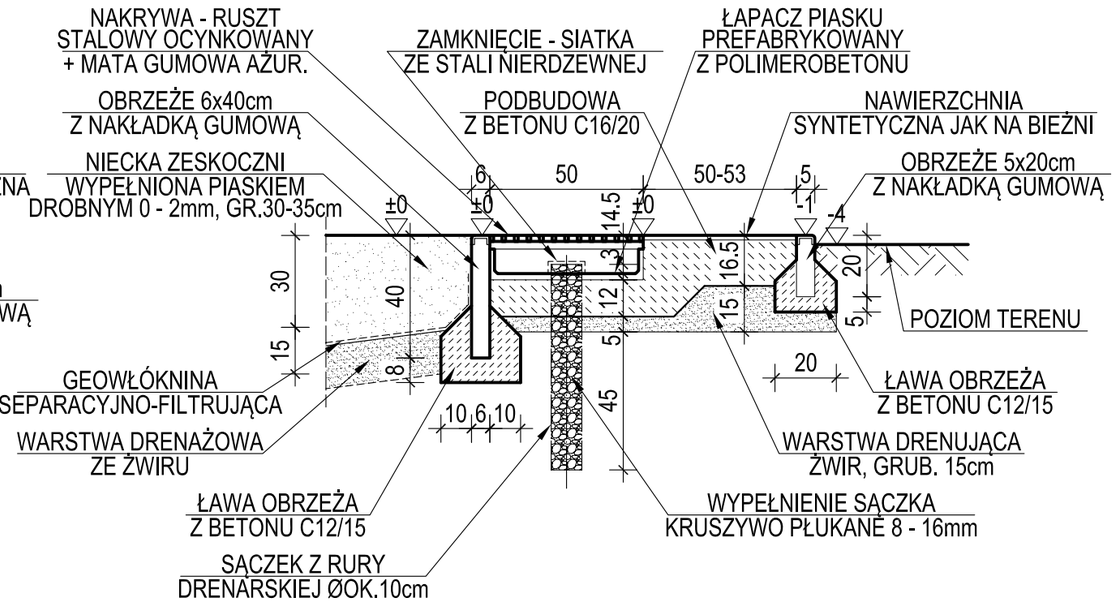

BELKA ODBICIA WIDOK Z GÓRY 1 : 20

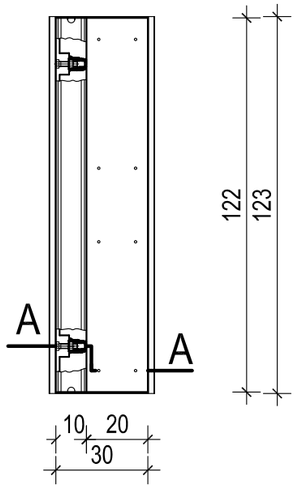

SCHEMAT ZABUDOWY BELKI ODBICIA - SKALA 1 : 10

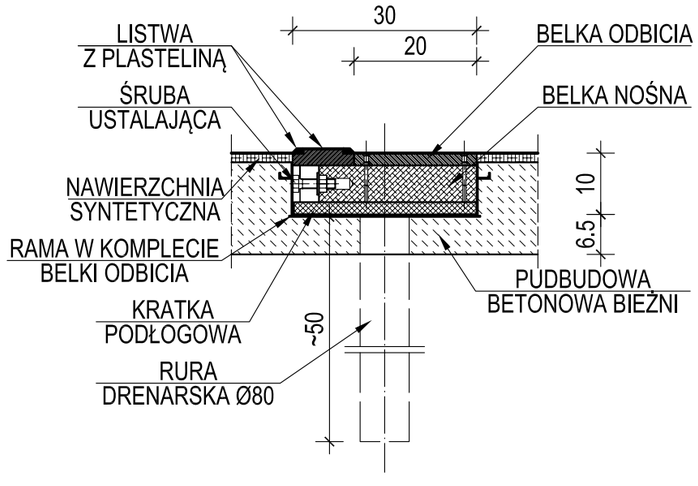

PRZEKRÓJ A - A - SKALA 1 : 10

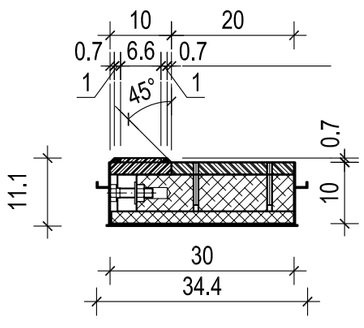

SKOCZNIA W DAL - SZCZEGÓŁY

Spółdzielnia Obsługi Inwestycyjnej "Dompil"
64-920 Piła ul. Sikorskiego 33 tel/fax (67) 214-80-01

Inwestor	GMINA LUBASZ, 64-720 LUBASZ UL. CHROBREGO 37			Branża: budowl.
Nazwa obiektu	BIEŻNIA I OBIEKTY LEKKOTLATEYCZNE STADIONU W LUBASZU			Skala: 1:20
Adres	LUBASZ UL. SPORTOWA, DZIAŁKI NR 493/2, 494			Nr rysunku: B09
Nazwa rysunku	SKOCZNIA W DAL - SZCZEGÓŁY			
Projektował:	mgr inż.Tomasz Zasada upr. do proj. w spec. konstrukcyjno-budowlanej bez ograniczeń	Nr uprawnień UAN-8345/910/85	Data MAJ 2019	Podpis:
Sprawdził:	inżKazimierz Grzelak upr. do proj. w spec. konstrukcyjno-budowlanej bez ograniczeń	GP-7342/1684/92	MAJ 2019	