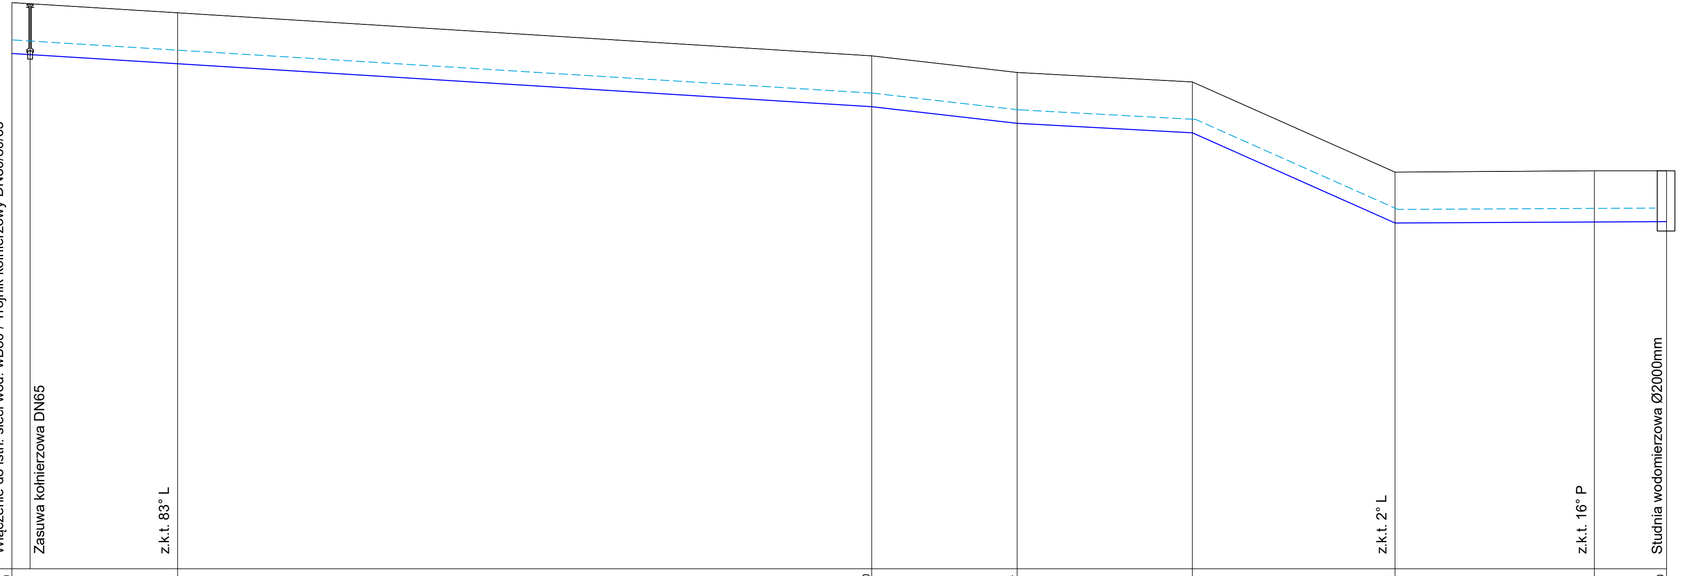

1:100

1:100

P.P. 68.00m n.p.m.

ZAGŁĘBIENIE	1.50			1.50						1.50			1.44			1.50			1.50			1.51		1.50
RZĘDNA TERENU ISTN.	84.70			84.40						83.13			82.64			82.36			79.70			79.74		79.74
RZĘDNA OSI RUROCIĄGU	83.20			82.90						81.63			81.20			80.86			78.20			78.23		78.24
ŚREDNICA, MATERIAŁ		PE100 Ø75x4,5mm																						
SPADEK / DŁUGOŚĆ		6.2%								L= 25.37	10.0%	L= 4.29	6.6%	L= 5.17	44.5%	L= 5.98	0.5%							L= 8.01
ODLEGŁOŚĆ			4.89	4.89			20.48			25.37	4.29	29.66	5.17	34.83	5.98	40.81	5.88		46.69	2.13	48.82			

Inwestor			
Gmina Lubasz ul. B. Chrobrego 37 64 - 720 Lubasz			
Jednostka projektująca			
KARO-PROJEKT Karolina Kacprzak Aleja Brzezińska 6 64 -700 Czarnków			
Stadium:	Projekt budowlany		
Temat:	Modernizacja boiska do piłki nożnej (Projekt przyłącza wodociągowego)		
Tytuł:	Profil podłużny przyłącza wodociągowego		
Stanowisko:	Imię i nazwisko	Nr upr.	Podpis
Projektant:	Karolina Kacprzak	WKP/0350/POOS/13	
Data: 12.2020	Skala: 1:100/100	Nr rys. S2	