


OGRODZENIE BOISKA 1:500
MODERNIZACJA BOISKA DO PIŁKI NOŻNEJ
LUBASZ ul. SPORTOWA, dz. nr 493/2, 494, 584, 594/7

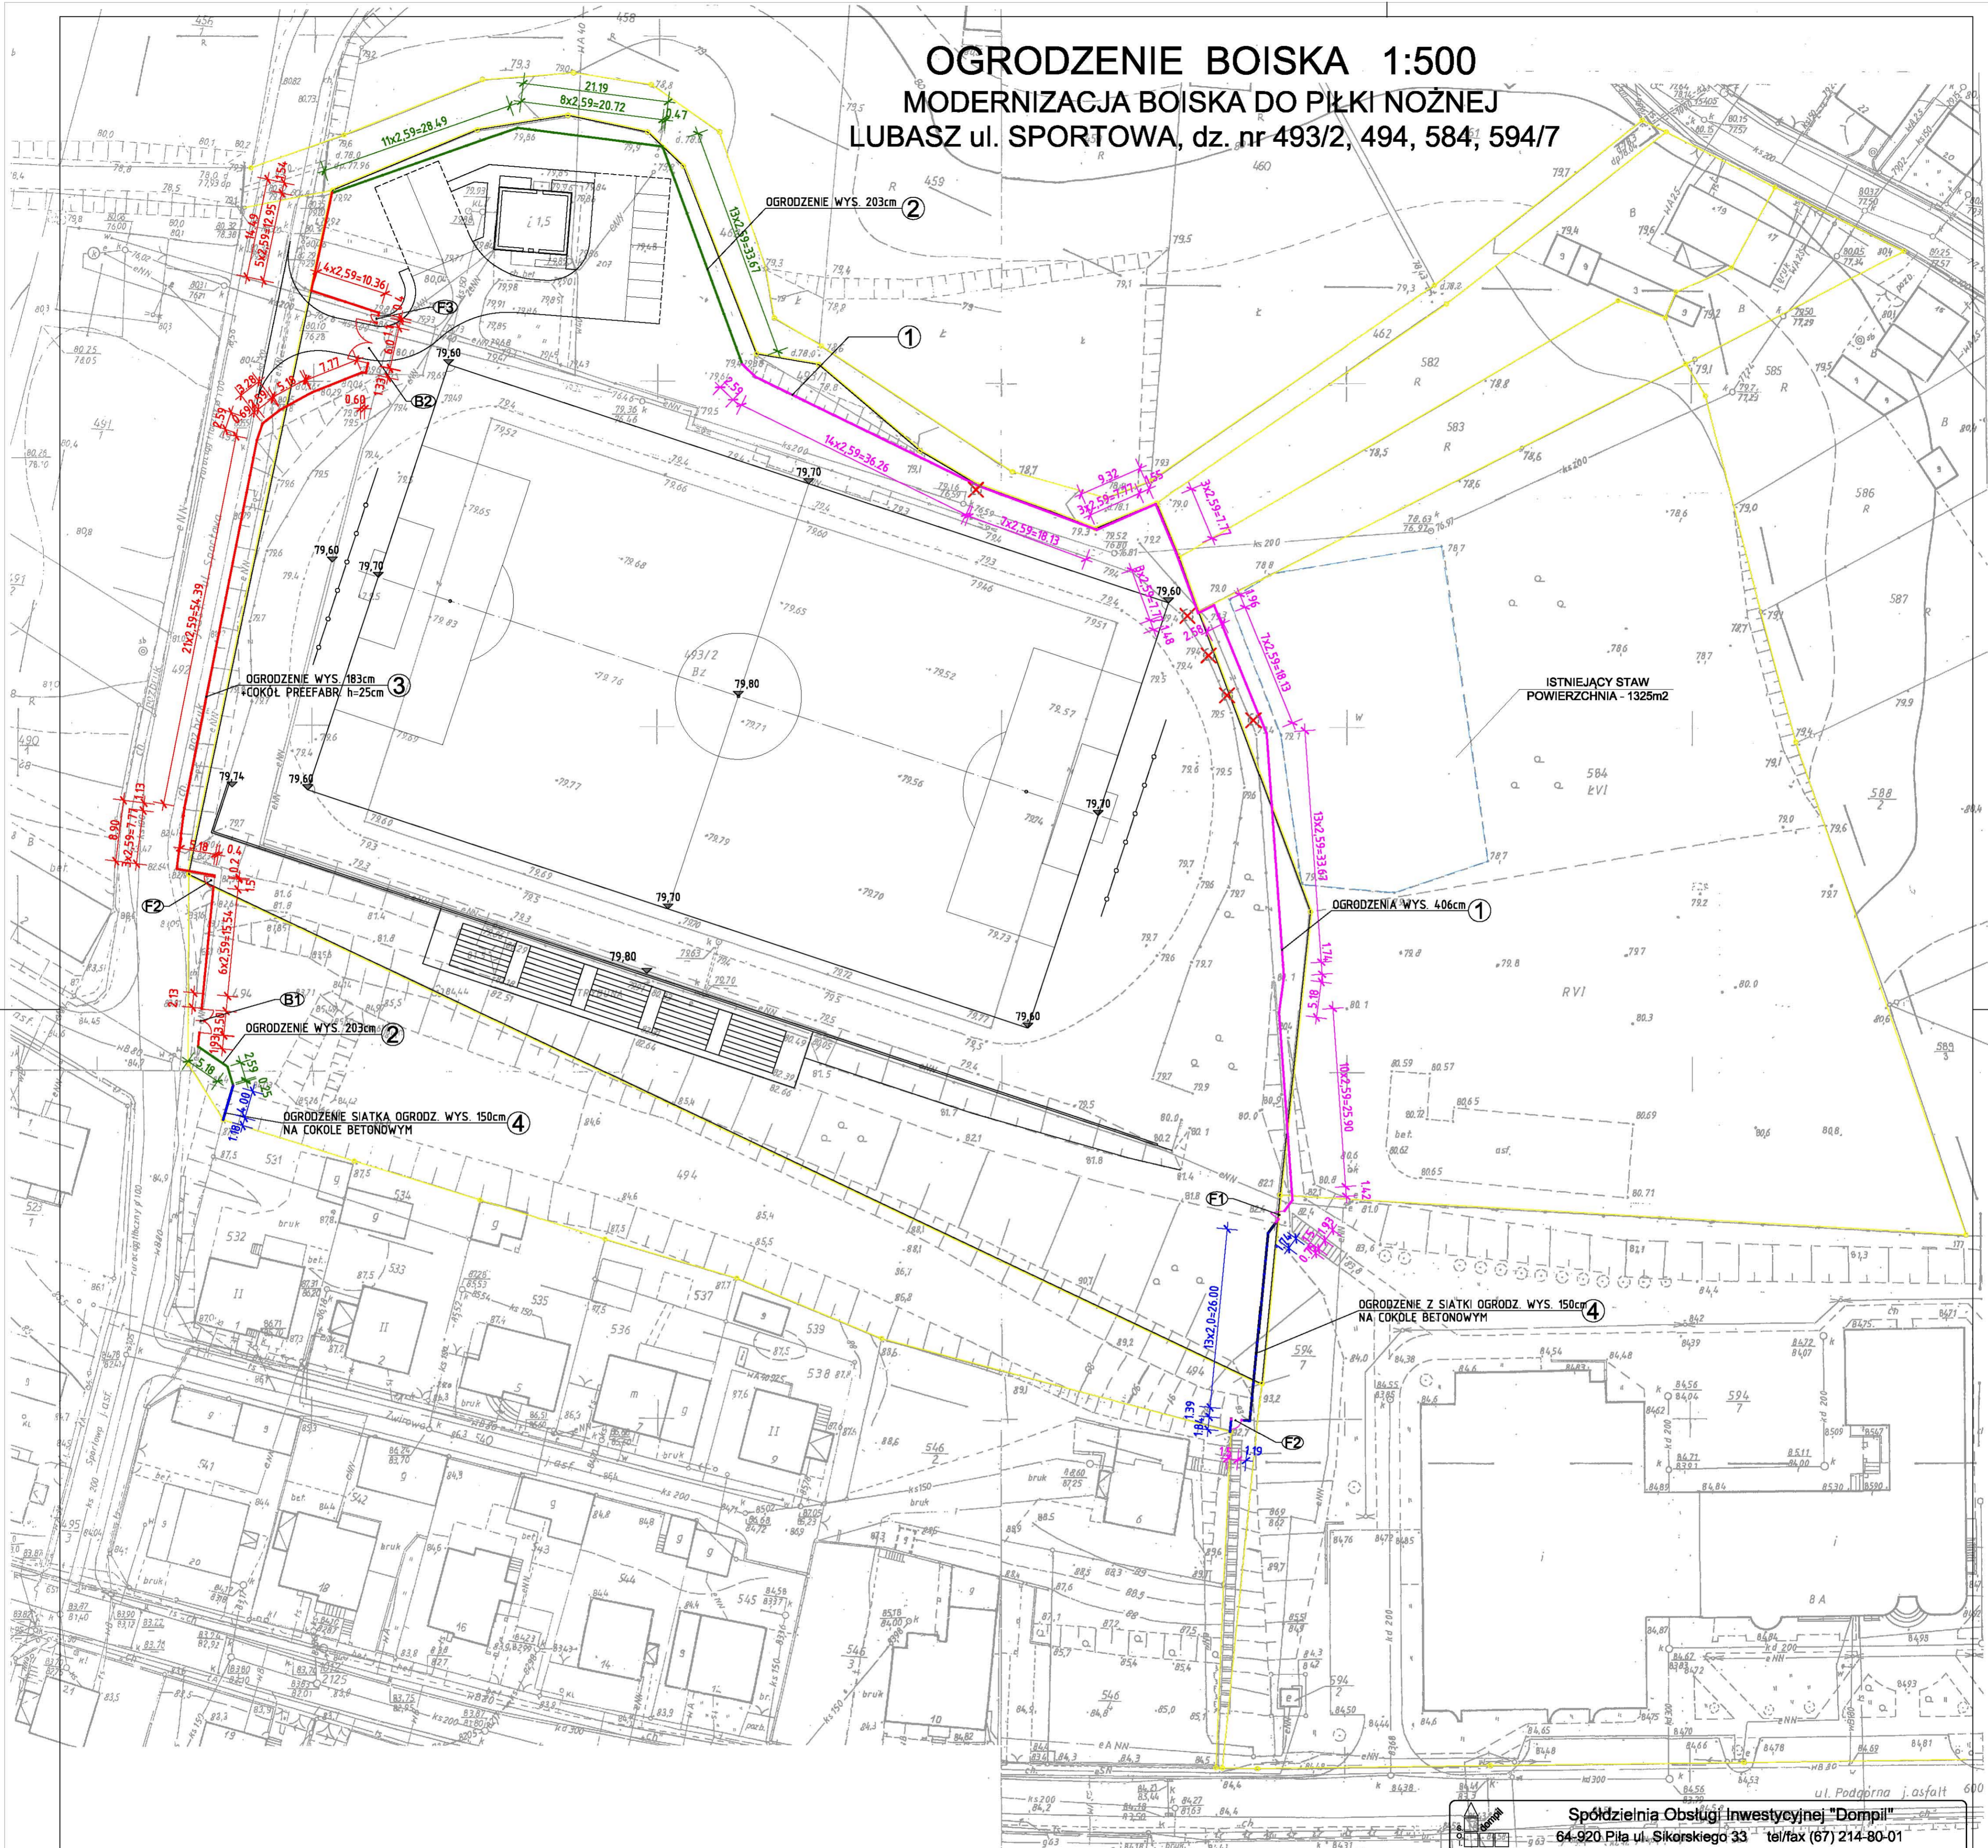

MAPA DO CELÓW PROJEKTOWYCH

skala : 1: 500
sekcja: 412.212.082.4 ,084.2 ,091.3 ,093.1

Województwo : wielkopolskie
Powiat : czarnkowsko - trzcianecki
Jednostka ewidencyjna : 300205_2 LUBASZ
Obręb : 0009 LUBASZ
Ark : 516
Działka : 493/2 , 494 , 584
Pow : 1,7377 0,3584 0,8896

Spółdzielnia Obsługi Inwestycyjnej "Dompił"
64-920 Piła ul. Sikorskiego 33 tel/fax (67) 214-80-01

Investor	GINA LUBASZ, 64-720 LUBASZ UL. CHROBREGO 37	Branża:	budowl.
Nazwa obiektu	MODERNIZACJA BOISKA DO PIŁKI NOŻNEJ	Skala:	1:500
Adres	LUBASZ UL. SPORTOWA, DZIAŁKI NR 493/2, 494, 584, 594/7	Nr rysunku:	001.
Nazwa rysunku	OGRODZENIE BOISKA		
Projektował:	mgr inż. Tomasz Zasada	Nr uprawnień	UAN-8345/910/85
Sprawił:	inż. Kazimierz Grzelak	Data	05. 2019
Kierownik pracowni	mgr inż. Tomasz Zasada	GP-7342/1684/92	05. 2019