


WIDOWNIA - RZUT Z GÓRY

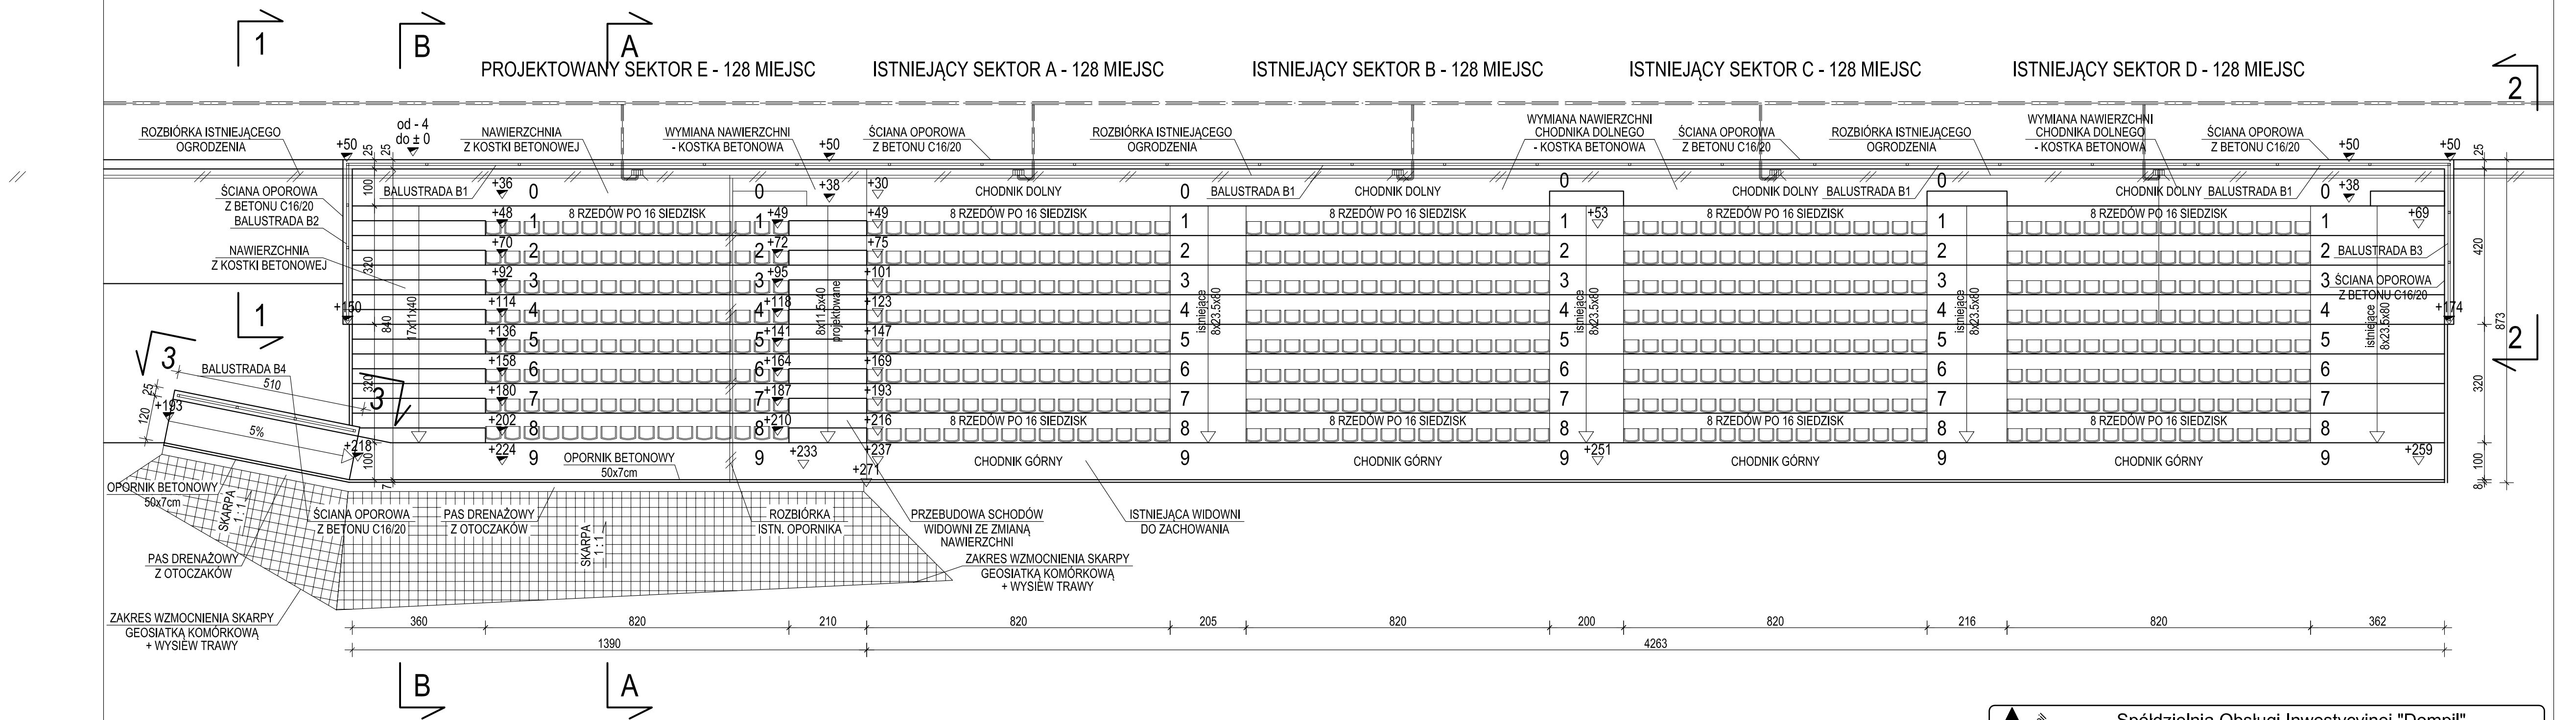

WIDOWNIA - STAN PROJEKTOWANY

<div><div><div><div></div><div>S.</div><div>O.</div><div>L.</div></div><div><div>dompil</div></div></div><div>Spółdzielnia Obsługi Inwestycyjnej "Dompil"</div><div>64-920 Piła ul. Sikorskiego 33    tel/fax (67) 214-80-01</div></div>				
Inwestor	GMINA LUBASZ, 64-720 LUBASZ UL. CHROBREGO 37			Branża: budowl.
Nazwa obiektu	BIEŻNIA I OBIEKTY LEKKOTLATEYCZNE STADIONU W LUBASZU			Skala: 1:100
Adres	LUBASZ UL. SPORTOWA, DZIAŁKI NR 493/2, 494			Nr rysunku: B04
Nazwa rysunku	WIDOWNIA - STAN PROJEKTOWANY			
Projektował:	mgr inż. Tomasz Zasada	Nr uprawnień	UAN-8345/910/85	Data
Sprawił:	inż. Kazimierz Grzelak	upr. do proj. w spec. konstrukcyjno-budowlanej bez ograniczeń	GP-7342/1684/92	MAJ 2019