



RZUTNIA KULĄ - RZUT

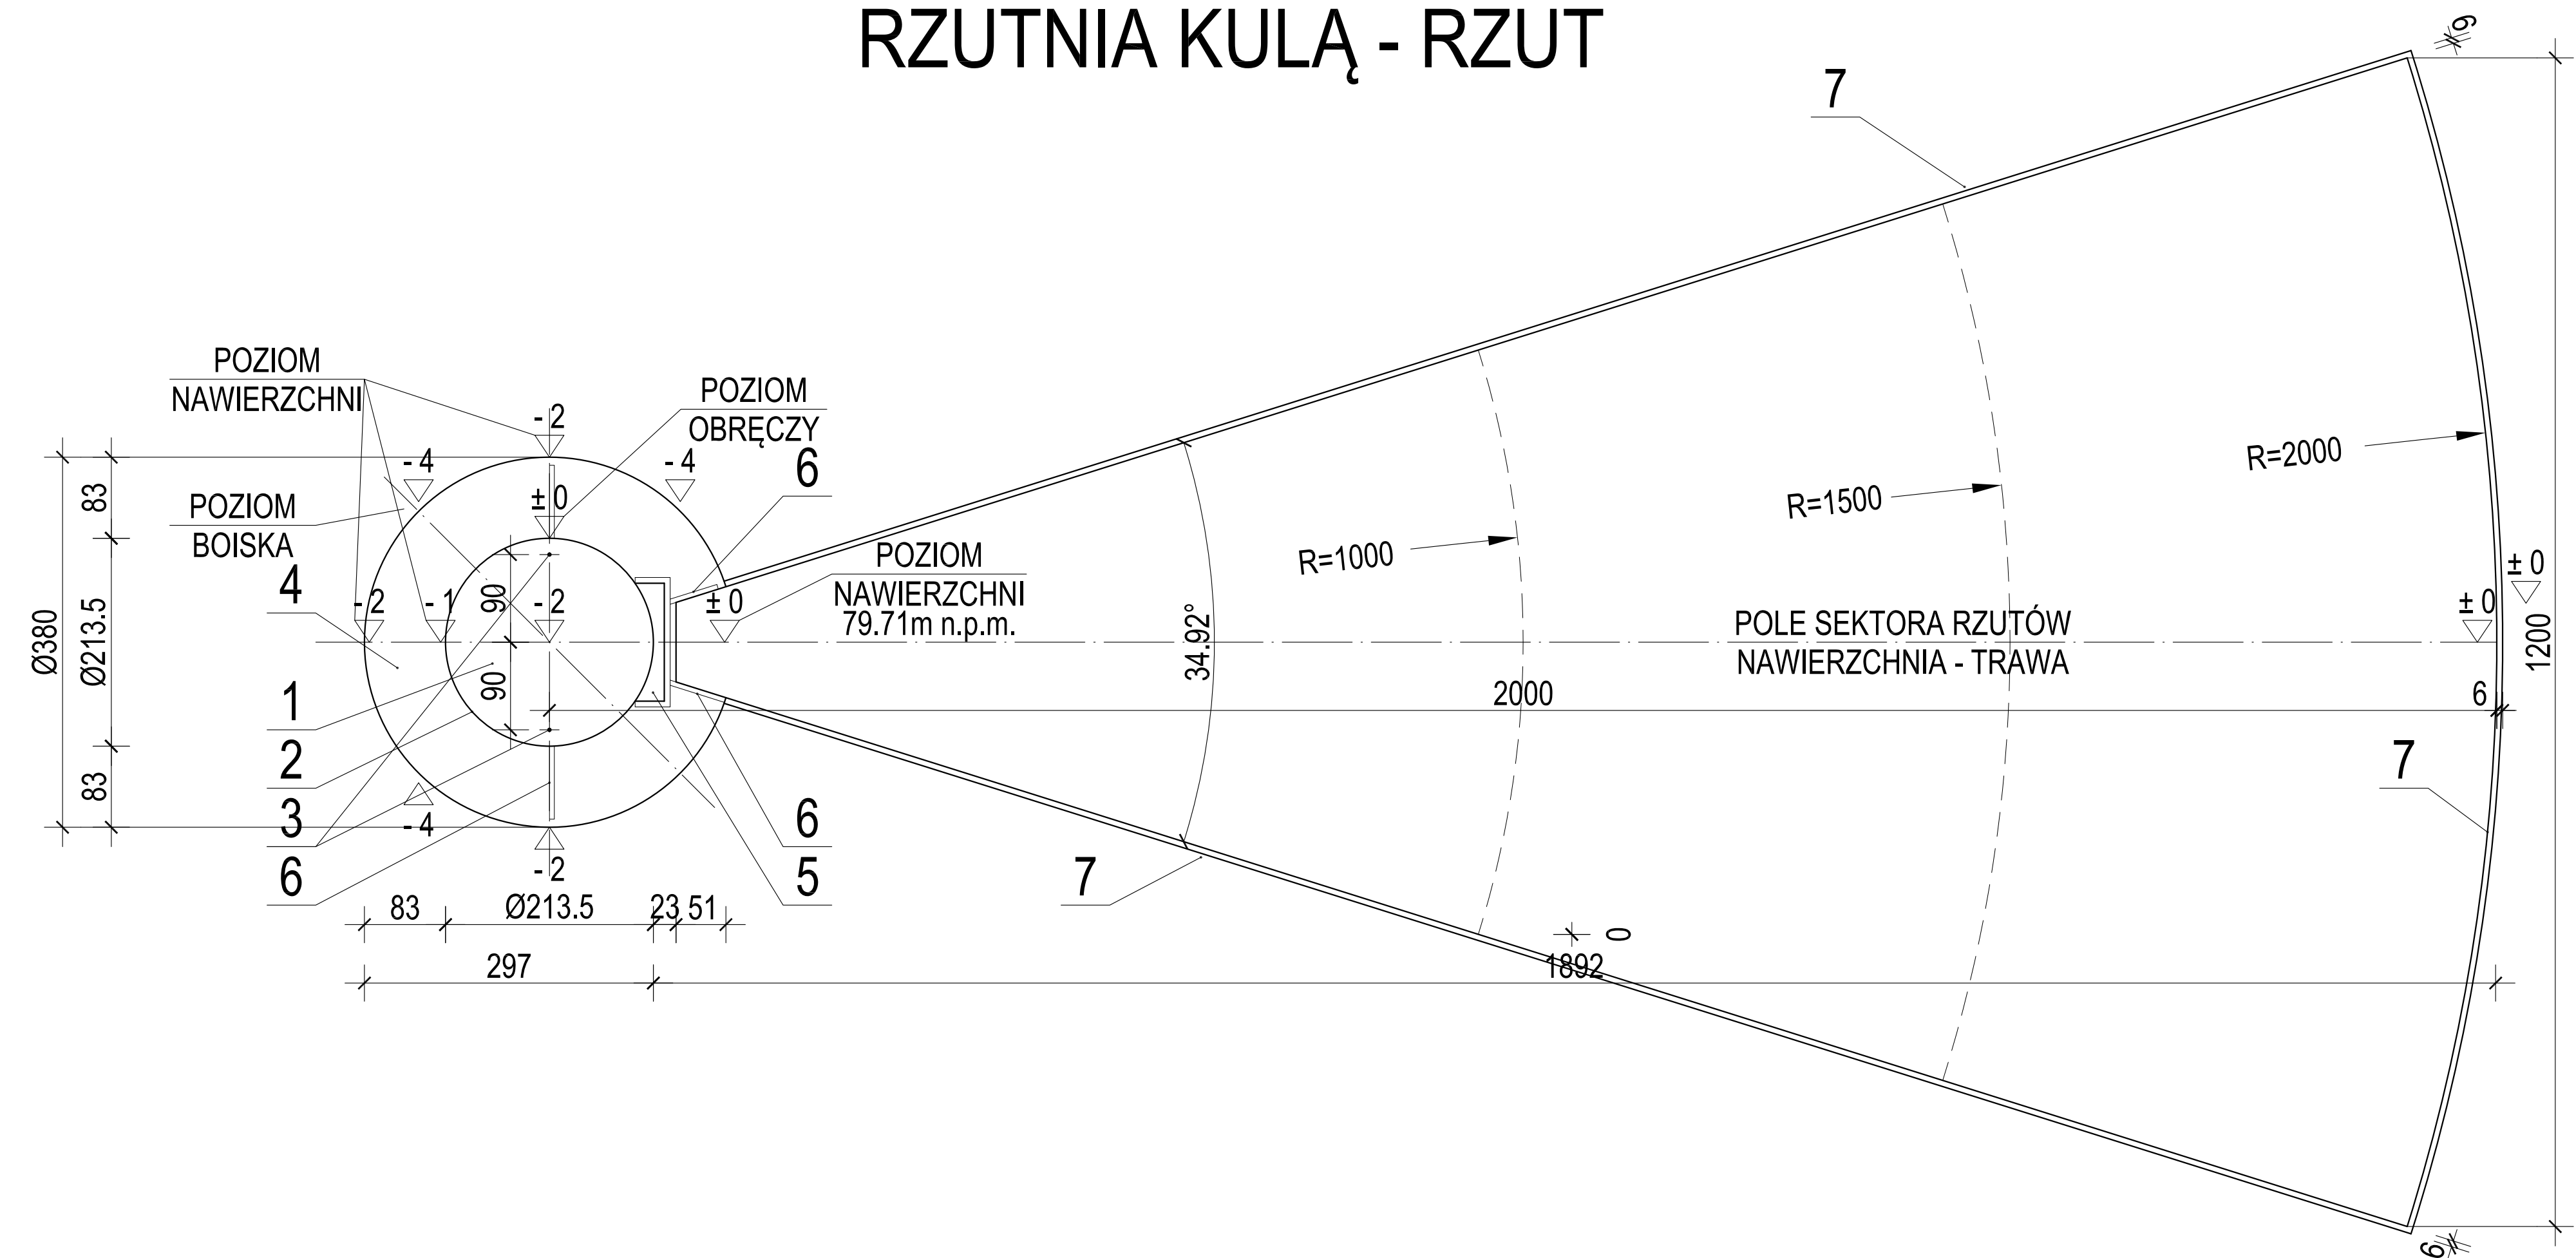

PRÓG RZUTNI

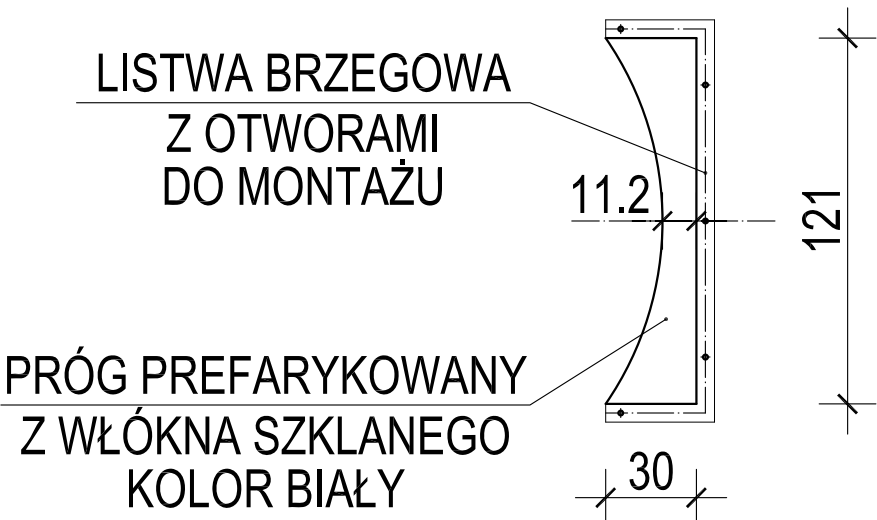

- OZNACZENIA
- 1. KOŁO RZUTNI, NAWIERZCHNIA BETONOWA
 - 2. KOŁO RZUTNI - OBREČZ STALOWA OCYNKOWANA Z BEDNARKI 60x6mm, ZABETONOWANA W NAWIERZCHNI
 - 3. SĄCZEK DRENAŻOWY - RURA STALOWA Ø25mm
 - 4. POSZERZENIE KOŁA RZUTNI - NAWIERZCHNIA BETONOWA
 - 5. PRÓG Z WŁÓKNA SZKLANEGO, PREFABRYKOWANY, MOCOWANY NA KOTWY STALOWE DO PODŁOŻA
 - 6. LINIE MALOWANE NA NAWIERZCHNI, SZEROKOŚĆ 5cm, ZASIĘG MIN.75cm POZA KOŁO RZUTÓW, KOLOR BIAŁY ZABETONOWANA W NAWIERZCHNI
 - 7. OBRZEŻE BETONOWE Z NAKŁADKĄ GUMOWĄ LUB Z TWORZYWA SZTUCZNEGO, KOLOR NAKŁADKI BIAŁY
 - 5. PRÓG Z WŁÓKNA SZKLANEGO, PREFABRYKOWANY, MOCOWANY NA KOTWY STALOWE DO PODŁOŻA
 - 6. LINIE MALOWANE NA NAWIERZCHNI, SZEROKOŚĆ 5cm,

<div><div><div><div></div><div>S.</div><div>O.</div><div>L.</div></div><div><div>dompil</div></div></div><div>Spółdzielnia Obsługi Inwestycyjnej "Dompil"</div><div>64-920 Piła ul. Sikorskiego 33 tel/fax (67) 214-80-01</div></div>			
Inwestor	GMINA LUBASZ, 64-720 LUBASZ UL. CHROBREGO 37		Branża: budowl.
Nazwa obiektu	BIEŻNIA I OBIEKTY LEKKOTLATEYCZNE STADIONU W LUBASZU		Skala: 1:100
Adres	LUBASZ UL. SPORTOWA, DZIAŁKI NR 493/2, 494		Nr rysunku: B10
Nazwa rysunku	RZUTNIA KULĄ - RZUT		
Projektował:	mgr inż. Tomasz Zasada upr. do proj. w spec. konstrukcyjno-budowlanej bez ograniczeń		Nr uprawnień UAN-8345/910/85 Data MAJ 2019
Sprawdził:	inż. Kazimierz Grzelak upr. do proj. w spec. konstrukcyjno-budowlanej bez ograniczeń		GP-7342/1684/92 MAJ 2019
		Podpis:	